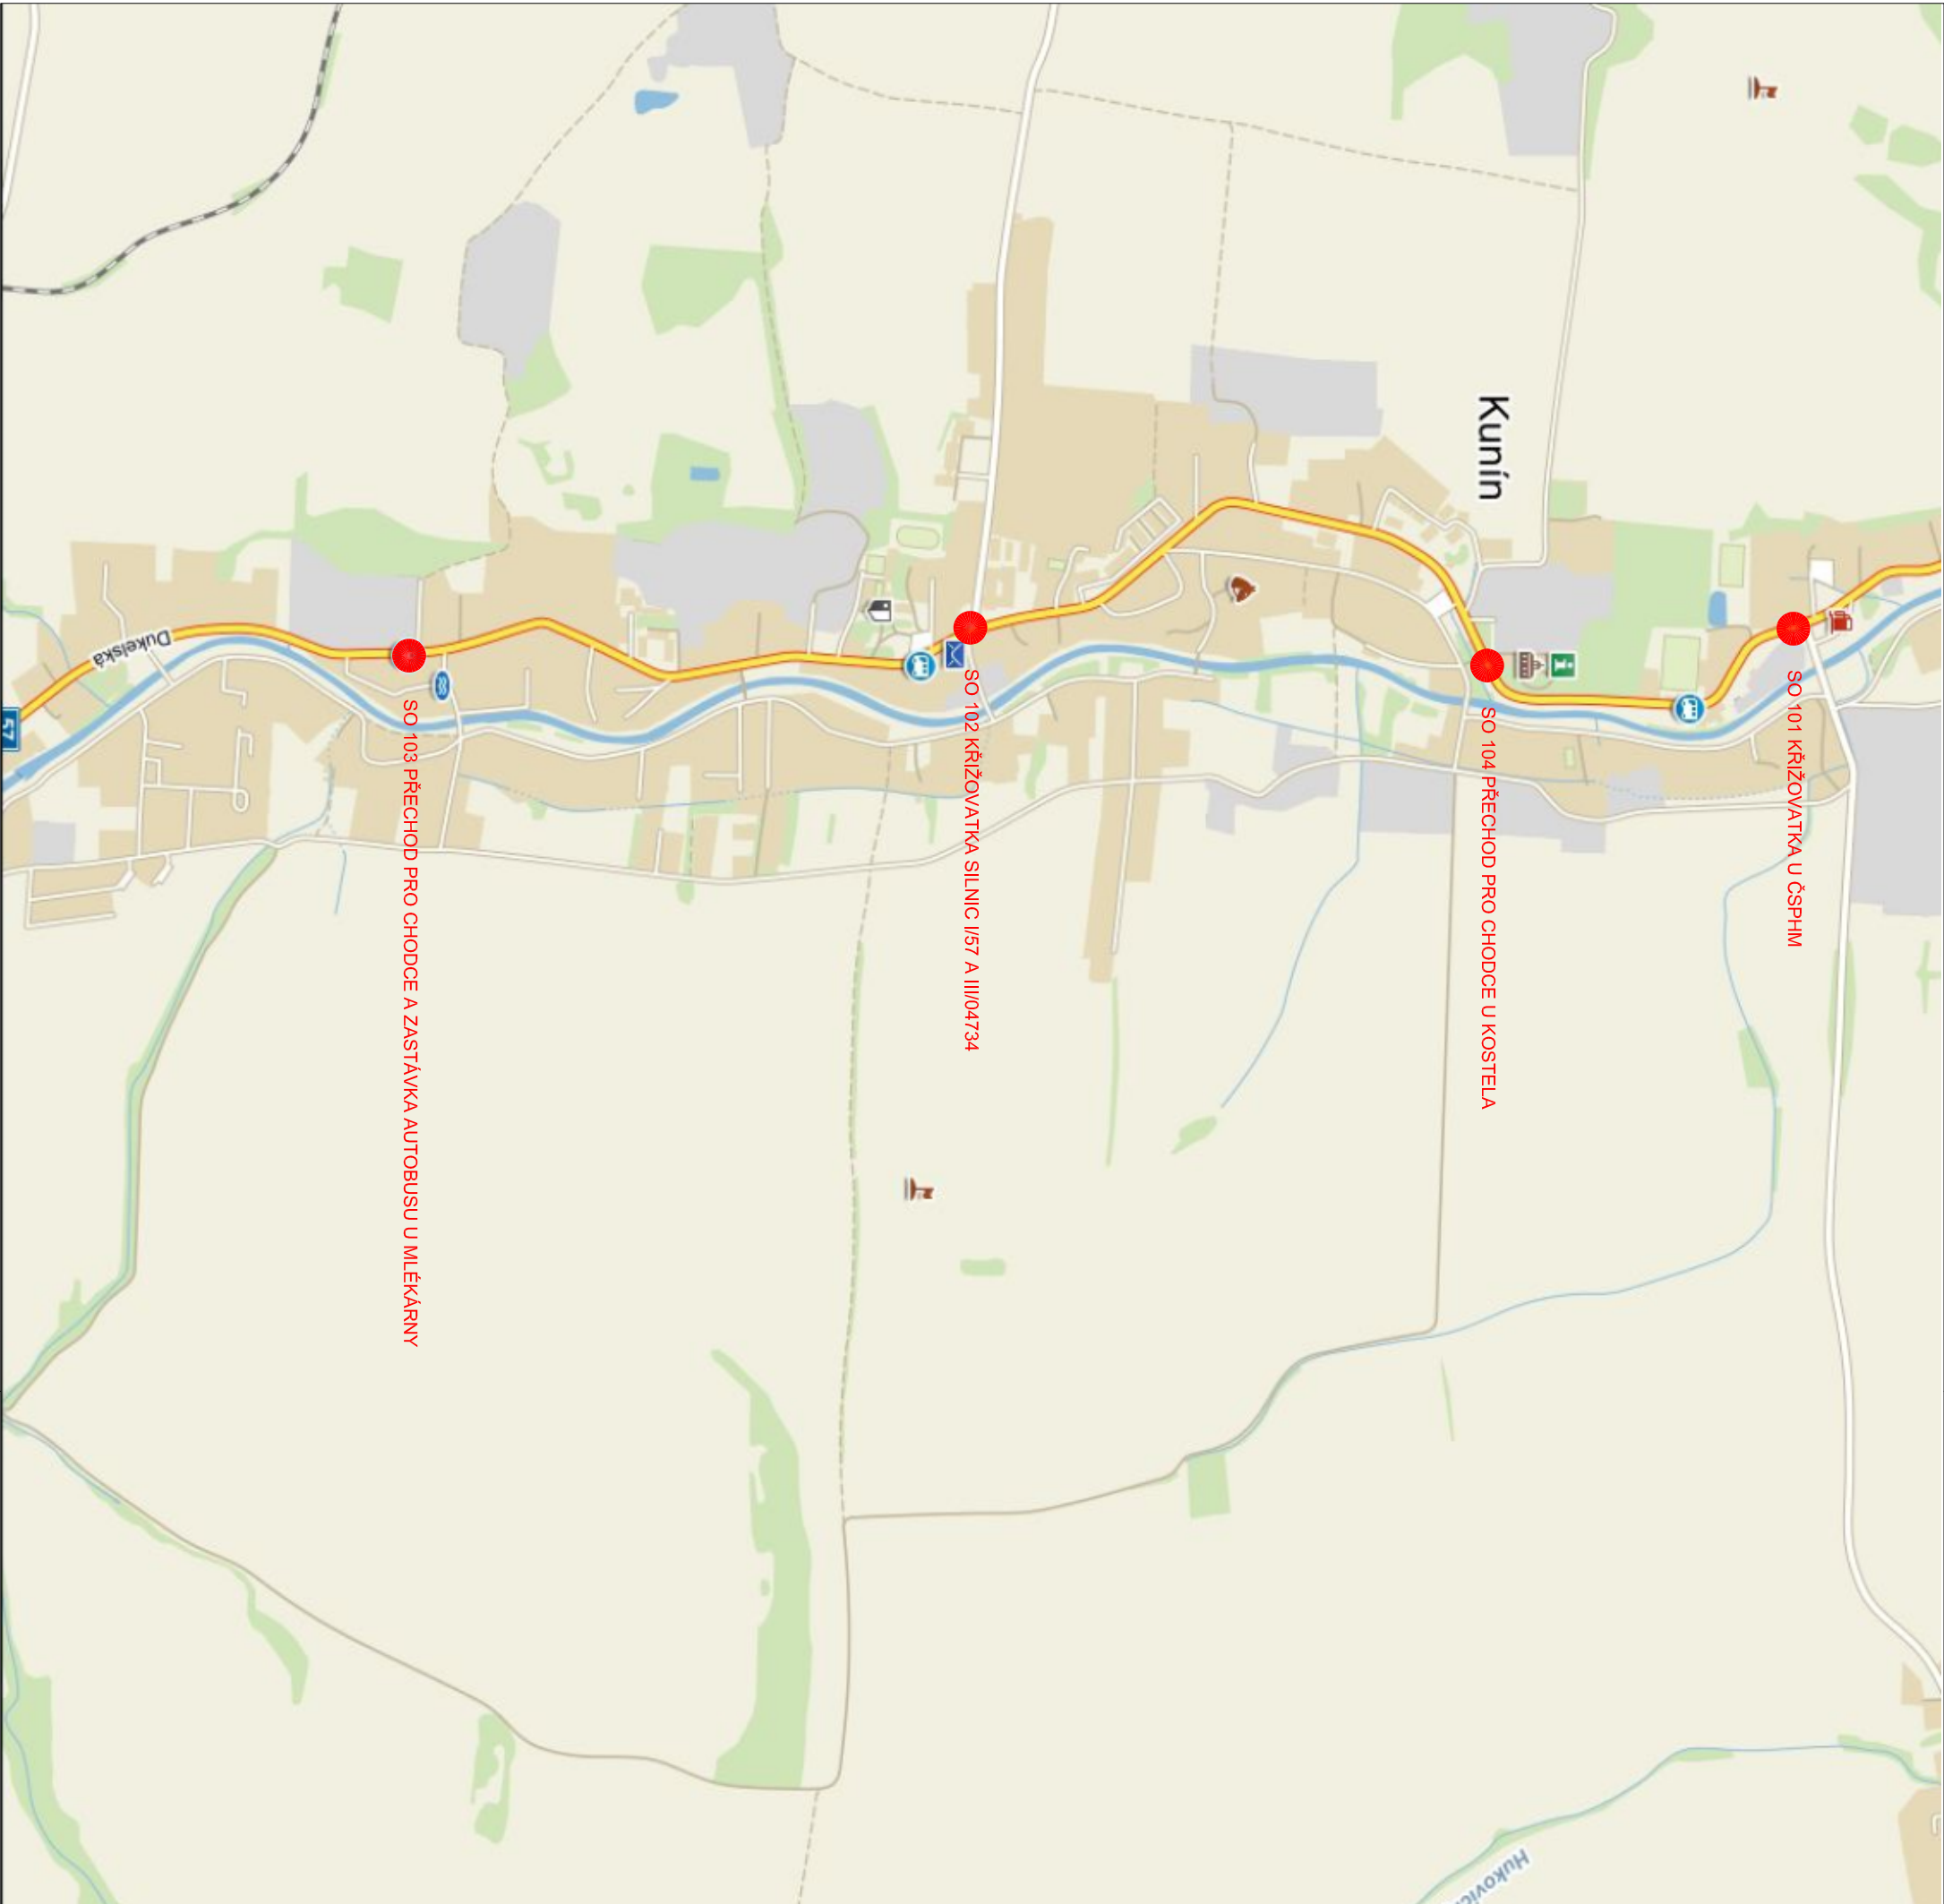


STAVEBNÍK:  Obec Kunín Kunín 69 742 53 Kunín IČ: 00600733 DIČ: CZ00600733		RAZÍTKO:
PROJEKTANT: T VYSOKÉ UČENÍ TECHNICKÉ V BRNĚ FAK. LTA STAVBY A STAVBY Vysoké učení technické v Brně Fakulta stavební Veverí 331/95, 602 00 Brno tel.: +420 737 103 345 mail:marsmely@email.cz IČ: 00216305 DIČ: CZ216305		ING. MARTIN SMĚLÝ ČKAIT - 1004435
NÁZEV STAVBY: KUNÍN - ÚPRAVA KŘIŽOVATKY I/57 A III/04734 A PŘECHODY PRO CHODCE		
MĚŘÍTKO: -	KRAJ: MORAVSKOSLEZSKÝ	
DATUM: 2016	OKRES: NOVÝ JIČÍN	
VYPRACOVAL: Ing. Miroslav Patočka	MÍSTO STAVBY: KUNÍN	
VED. PROJEKTANT: Ing. Martin Smělý	KAT. ÚZEMÍ: KUNÍN	
STUPEŇ: DSP	ČÍSLO KAT. ÚZEMÍ: 677 281	
NÁZEV VÝKRESU: CELKOVÁ SITUACE STAVBY		
ČÍSLO VÝKRESU B.1		