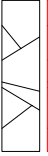


STAVEBNÍ OBJEKTY
SO 103.1 Přechod pro chodce
SO 103.2 Chodníky a zastávka BUS
SO 403 Veřejné osvětlení III


LEGENDA



-  STÁVAJÍCÍ STAV
-  NAVRŽENÝ STAV
-  KATASTR NEMOVITOSTÍ
-  VODOROVNÉ DOPRAVNÍ ZNAČENÍ
-  BETONOVÁ DLAŽBA ŠEDA/ČERVENÁ RELIEFNI TL. 60 mm – chodník
-  BETONOVÁ DLAŽBA ČERVENÁ TL. 60 mm – konstrační pás na zastávce BUS
-  KAMENNÁ DLAŽBA TL. 200 mm – opevnění svahu příkopu okolo uliční vpusť
-  ASFALTOVÁ VOZOVKA – krytové vrstvy
-  ASFALTOVÁ VOZOVKA – celá konstrukce
-  ZELENĚ
-  SLOUP VO PRO NASVĚTLENÍ PŘECHODU PRO CHODCE
-  OPĚRNÁ ZÍDKA A PLOT

INŽENÝRSKÉ SÍŤ STÁVAJÍCÍ

-  VODOVODNÍ ŘÁD – SmVdK a.s.
-  PLYNOVOD STL – RWE Distribuční služby, s.r.o.
-  SDĚLOVACÍ KABELY – CETIN a.s.
-  EL. ROZVODY – NADZEMNÍ – NN – ČEZ Distribuce, a.s.
-  EL. ROZVODY – PODZEMNÍ – NN – ČEZ Distribuce, a.s.
-  EL. ROZVODY – NADZEMNÍ – VN – ČEZ Distribuce, a.s.
-  SPLAŠKOVÁ KANALIZACE – Obec Kunín
-  DEŠŤOVÁ KANALIZACE – Obec Kunín

INŽENÝRSKÉ SÍŤ NOVÉ

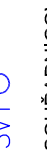-  EL. ROZVODY VEŘEJNÉHO OSVĚTLENÍ
-  ULIČNÍ VPUSTI, KANALIZAČNÍ PŘÍPOJKA Z PVC D=160 mm
-  VSAKOVACÍ ŠACHTA

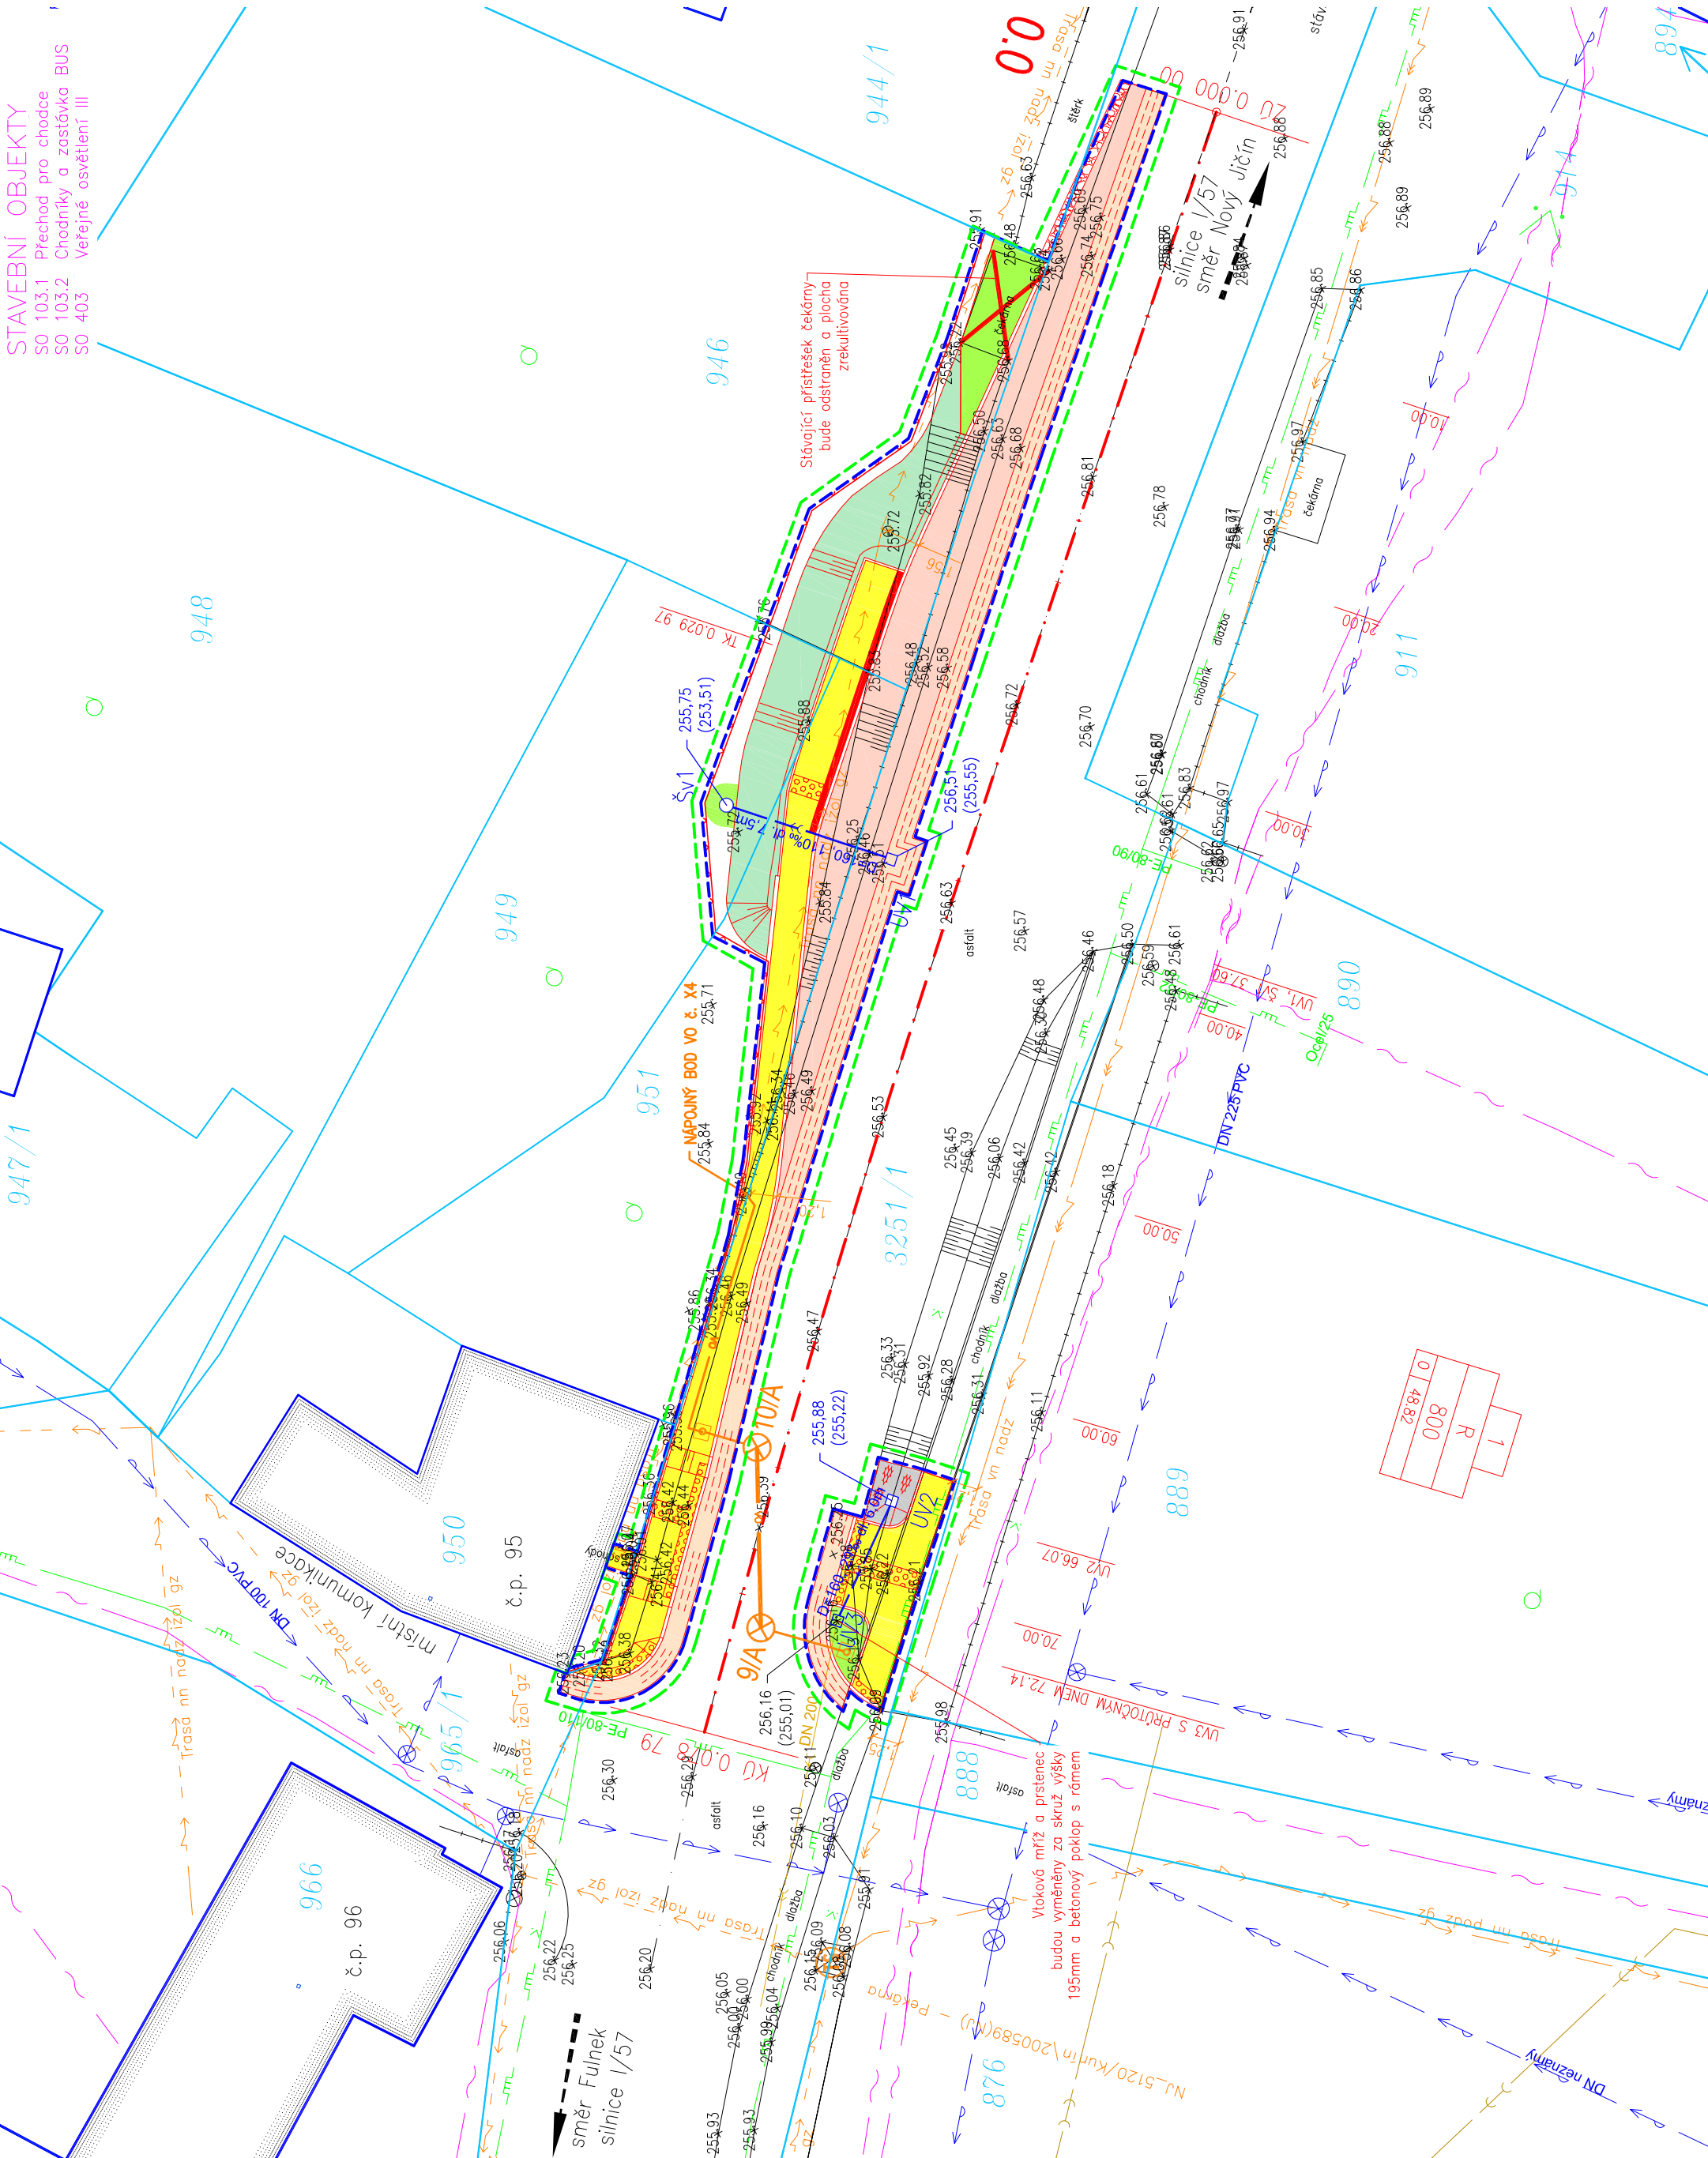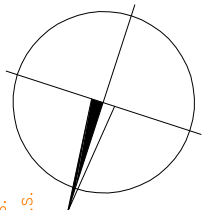

STAVEBNÍK:  Obec Kunín Kunín 69 742 53 Kunín IČ: 00600733 DIČ: CZ00600733		RAŽITKO:	
PROJEKTANT:  Vysoké učení technické v Brně Fakulta stavební Veverí 331/95, 602 00 Brno tel.: +420 737 103 345 mail: marsmely@email.cz IČ: 00216305 DIČ: CZ216305		ING. MARTIN SMĚLÝ ČKAIT - 1004435	
NÁZEV STAVBY: KUNÍN - ÚPRAVA KŘÍŽOVATKY I/57 A III/04734 A PŘECHODY PRO CHODCE			
MĚŘÍTKO:	1:250	KRAJ:	MORAVSKOSLEZSKÝ
DATUM:	2016	OKRES:	NOVÝ Jičín
VYPRACOVAL:	Ing. Miroslav Patočka	MÍSTO STAVBY:	KUNÍN
VED. PROJEKTANT:	Ing. Martin Smělý	KAT. ÚZEMÍ:	KUNÍN
STUPEŇ:	DSP	ČÍSLO KAT. ÚZEMÍ:	677 281
NÁZEV VÝKRESU: KOORDINAČNÍ SITUACE STAVBY SO 103 PŘECHOD PRO CHODCE A ZASTÁVKA AUTOBUSU U MLÉKÁRNY			
		ČÍSLO VÝKRESU B.2c	