



ETAPY Č. 1, 1.1, 2, 2.1

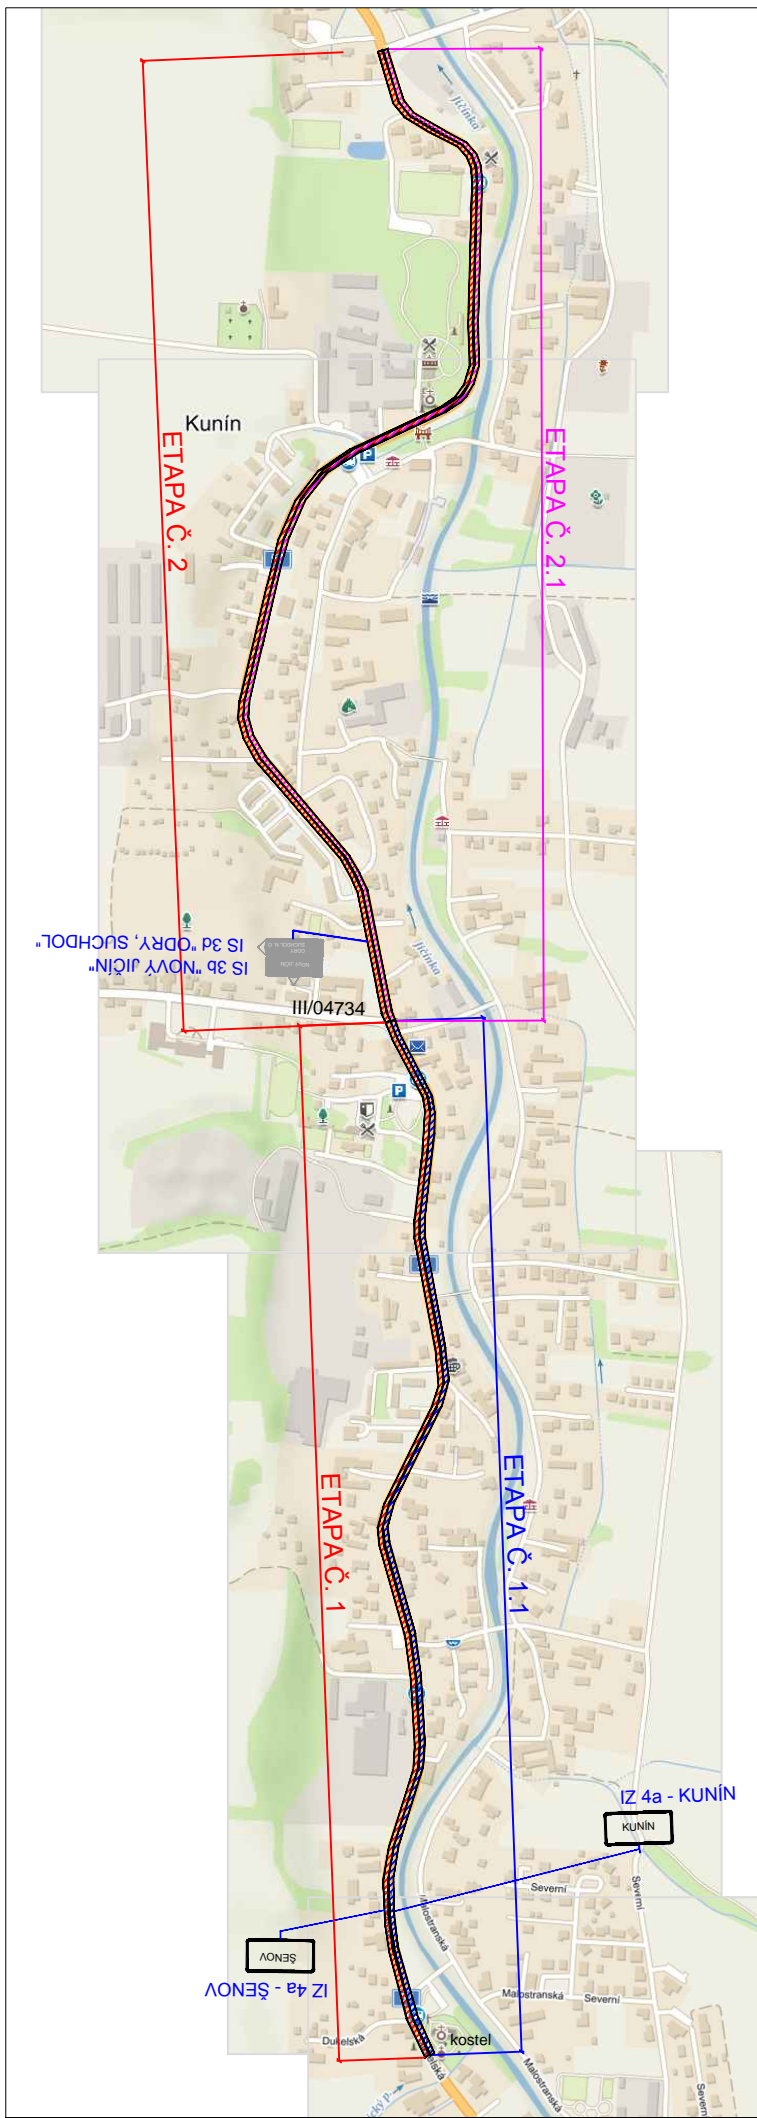

ETAPY Č. 3, 3.1, 4, 4.1

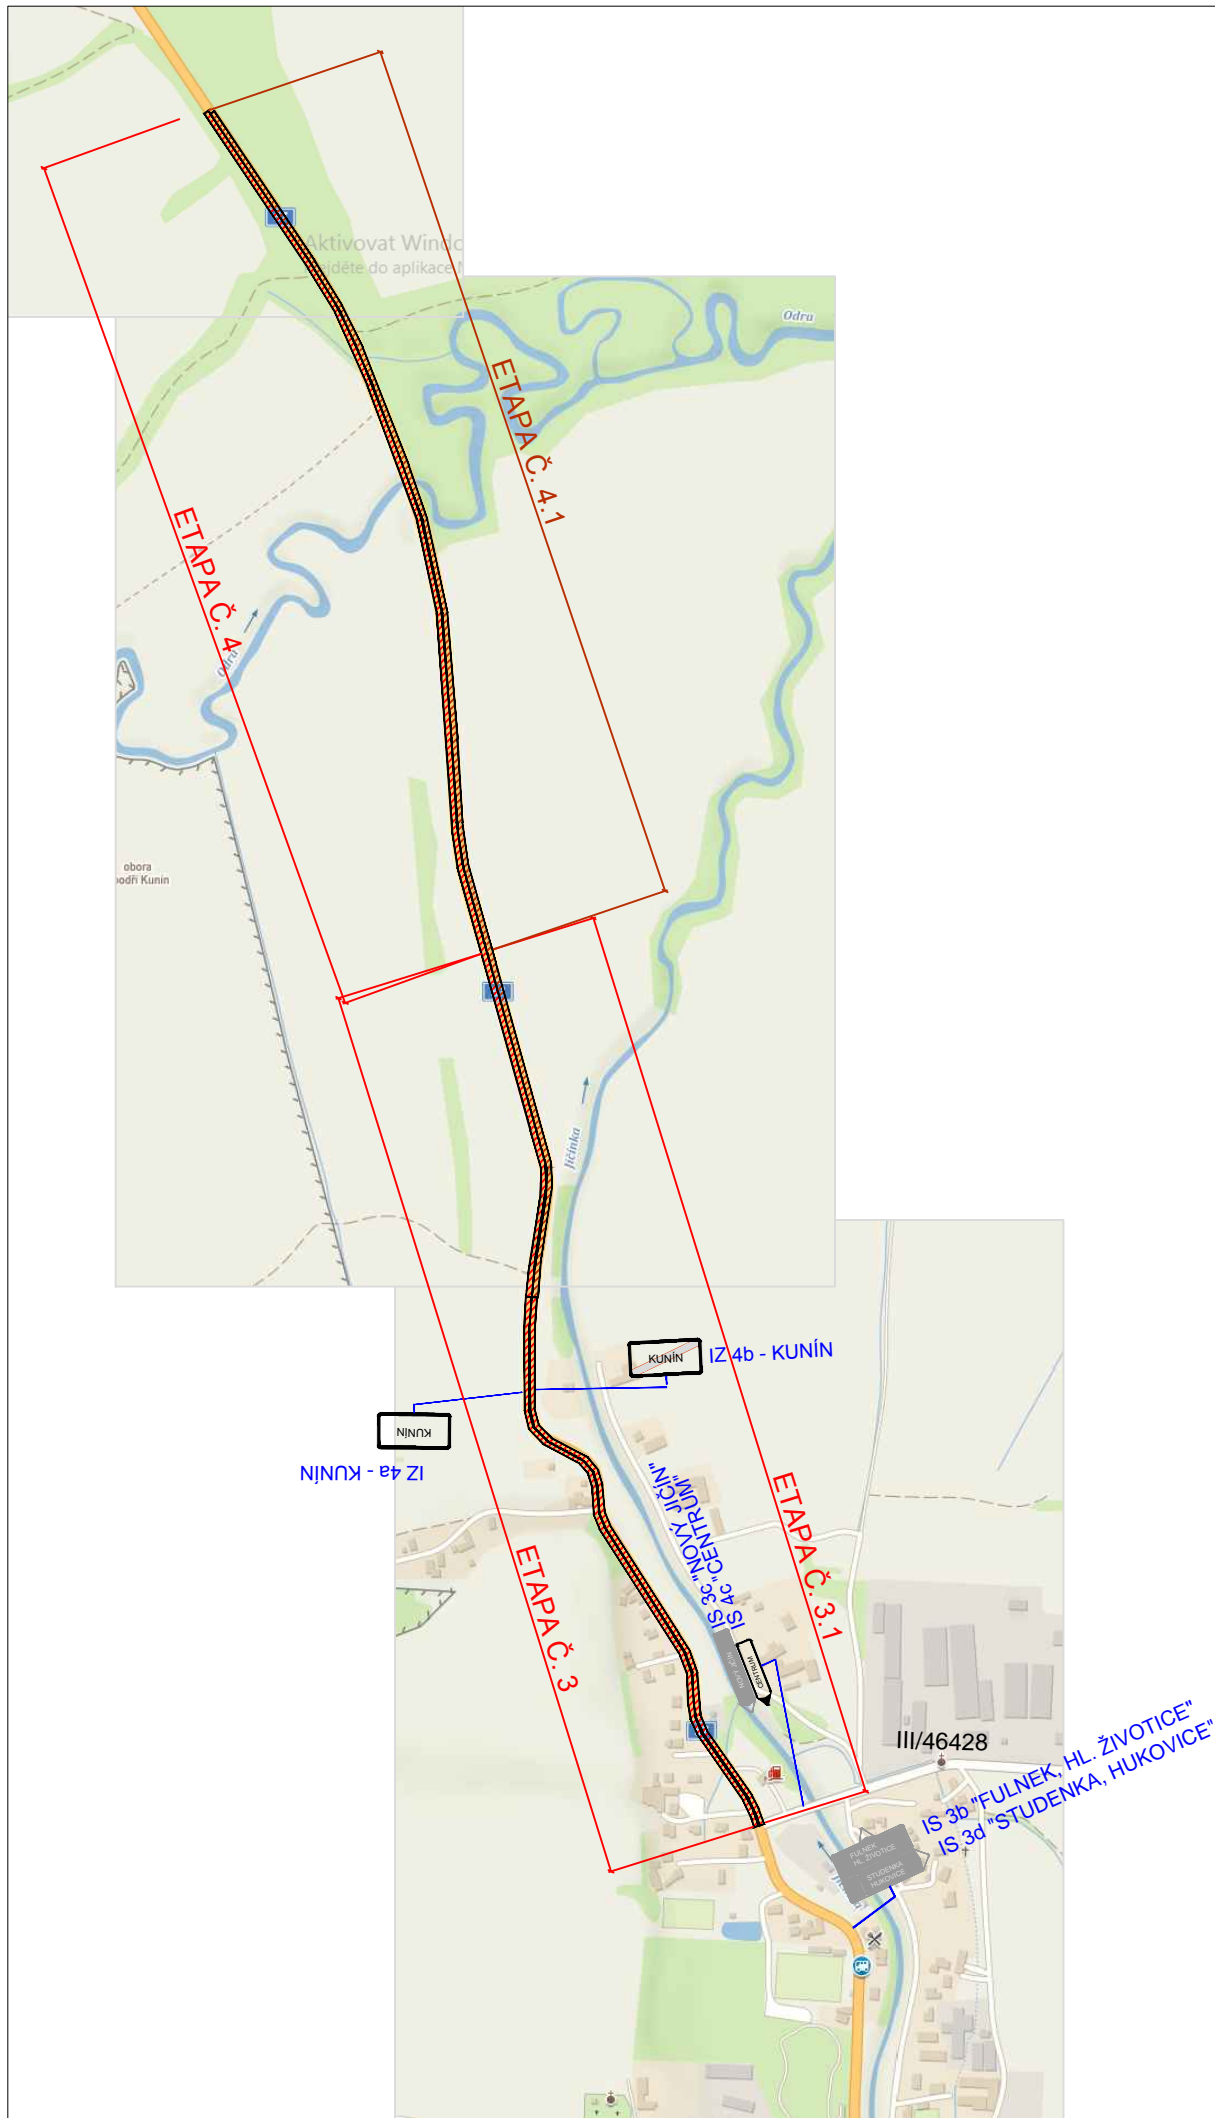

POPIS :
JEDNÁ SE O NÁVRH ETAP NA SIL. I/57 KUNÍN, ŠENOV.

Zodp. projektant		DAVOZ ZNAČKY a. s.	
Vypracoval	-		
Kreslil	Kamil Kedroň		
Kontrola			
Akce :	I/57 Hladké Životice - Šenov u Nového Jičína		
Příloha :	NÁVRH PDZ - ETAPIZACE		
Objednatel :-		Datum	Červen, 2022
		Měřítko	-
		Archivní číslo	-