



SITUACE PDZ

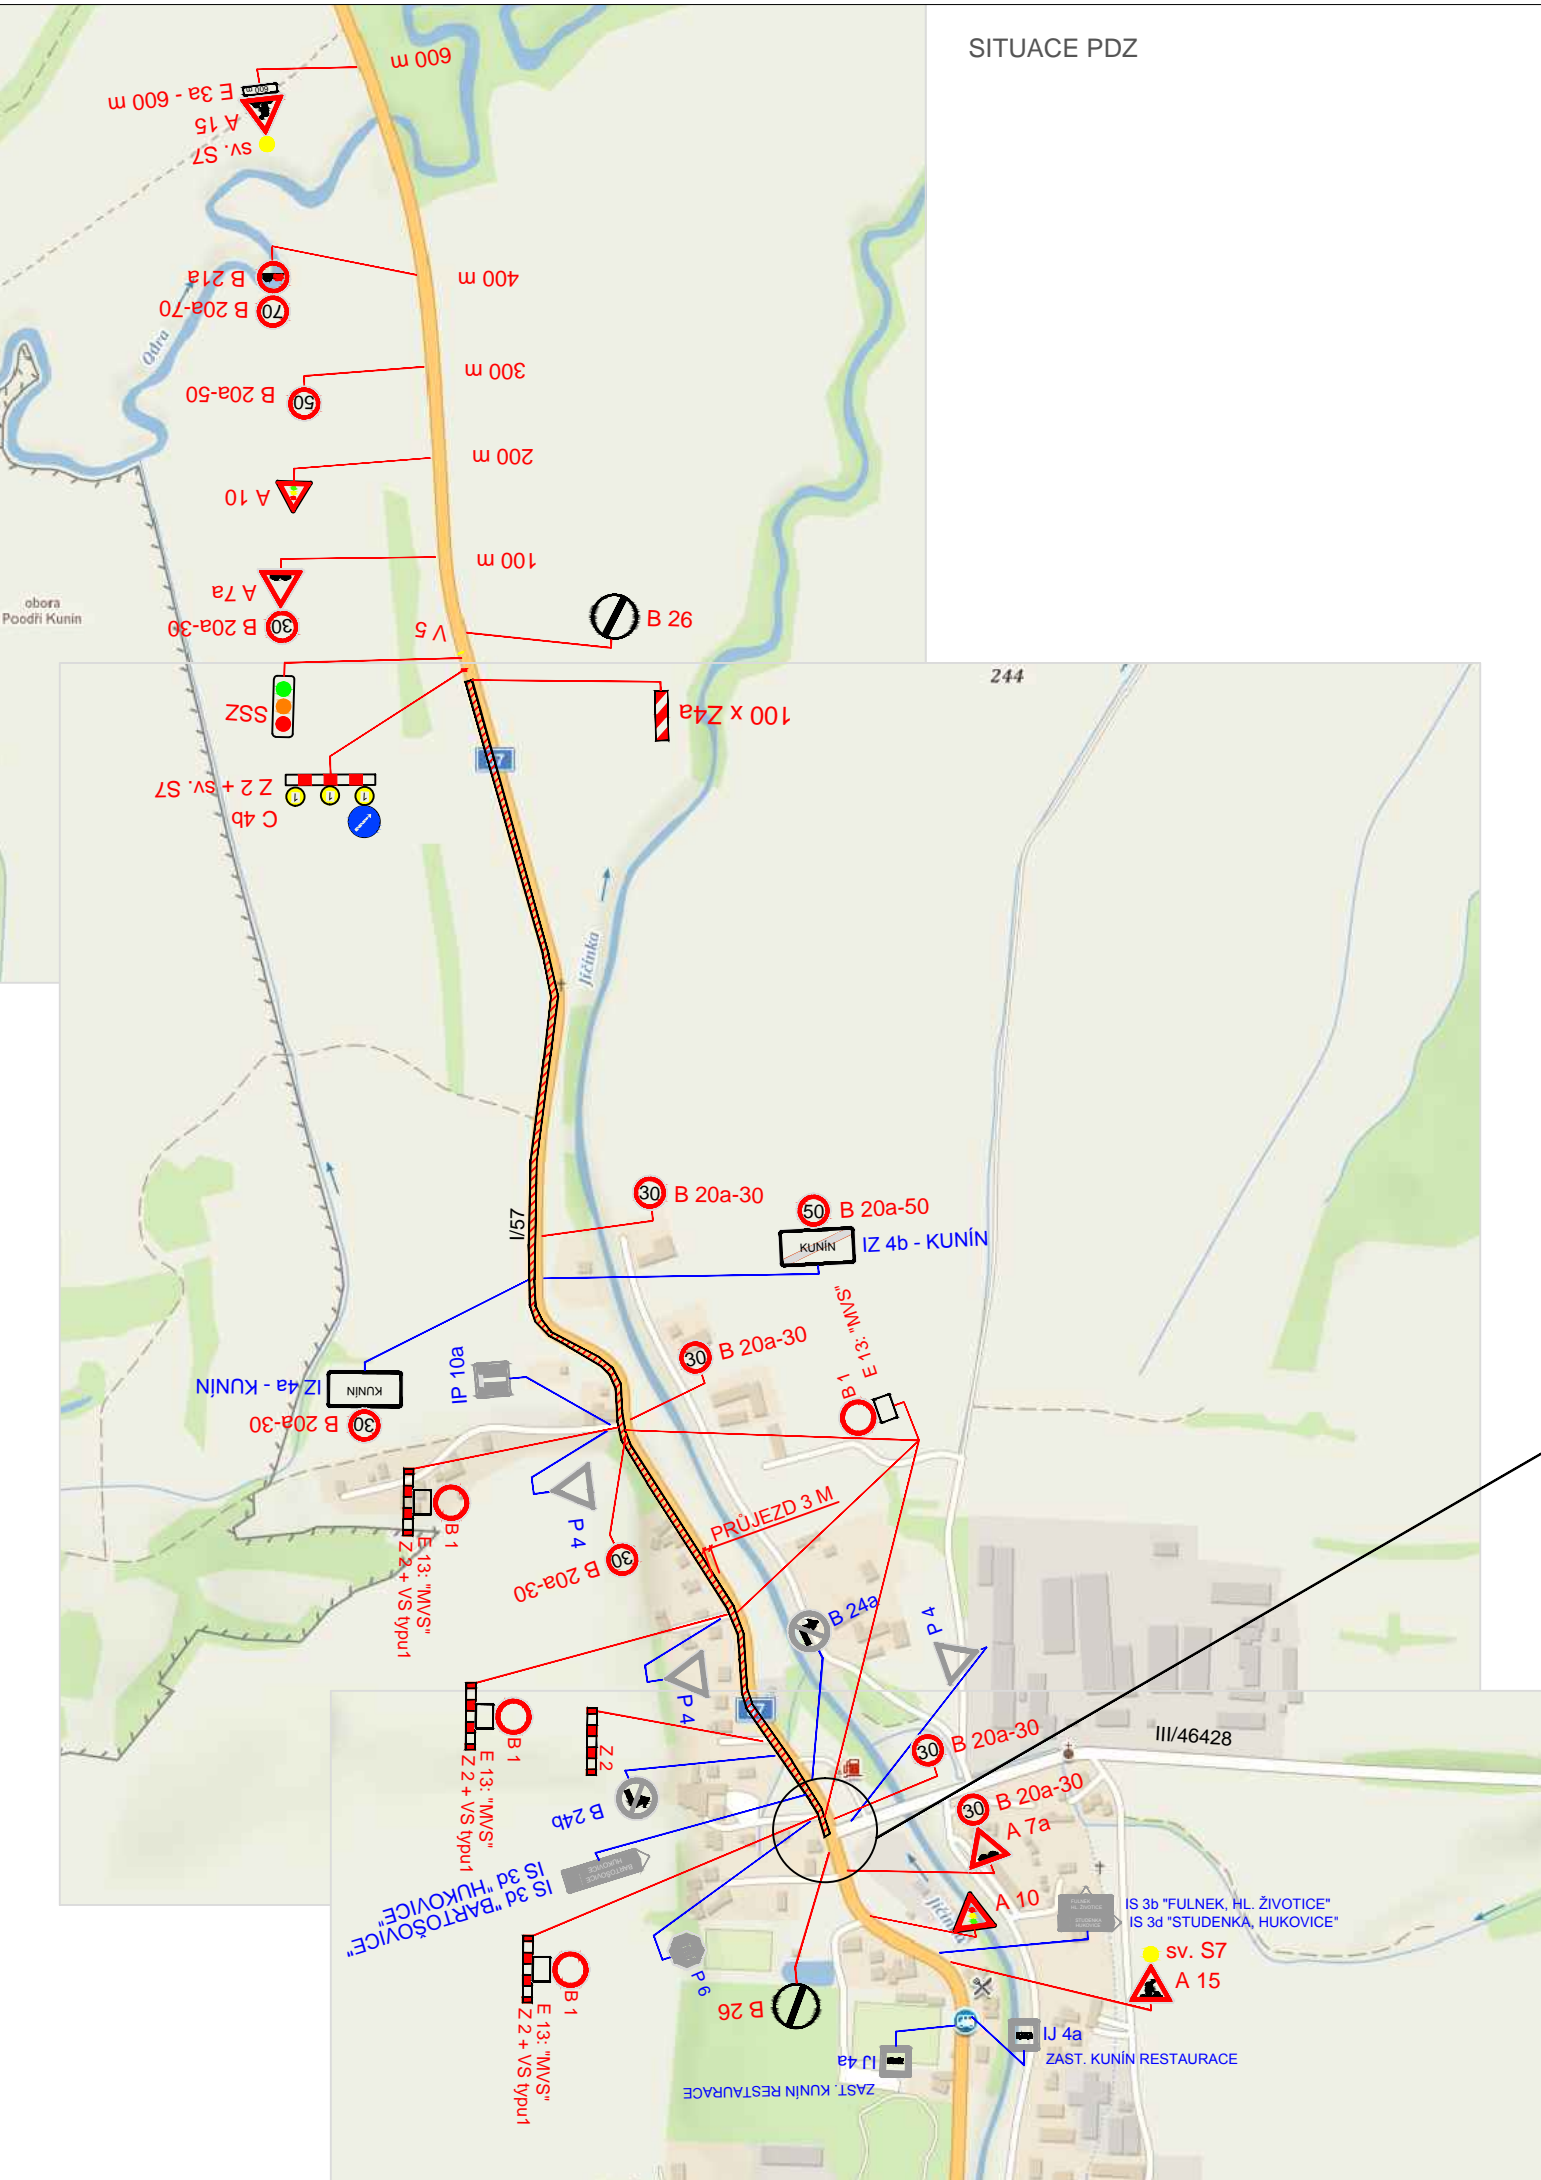

SITUACE PDZ V KŘ. SIL. III/46428 X SIL. I/57

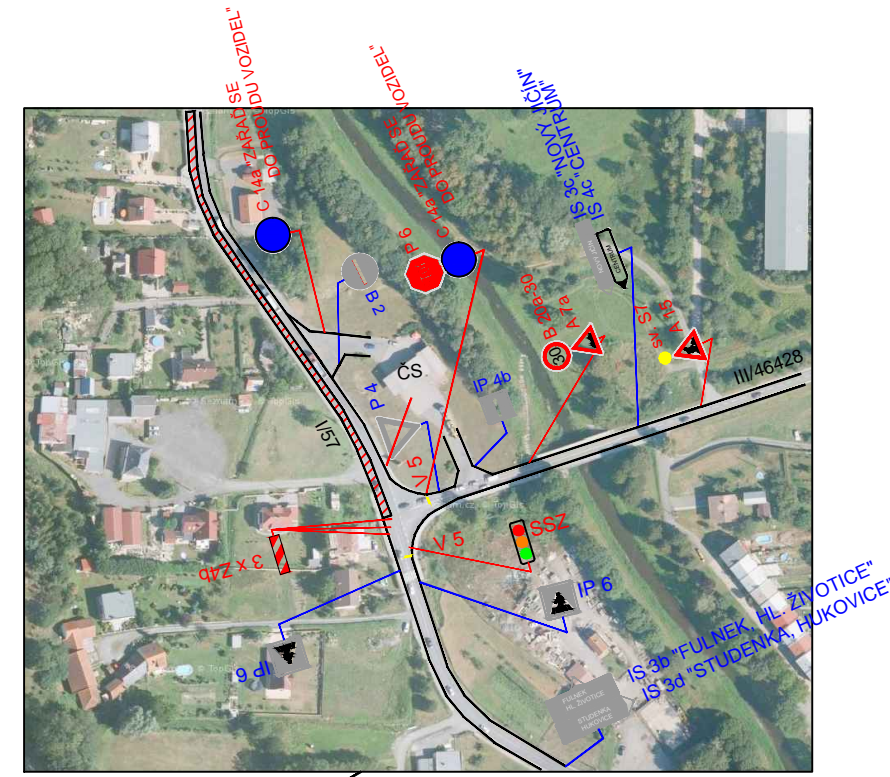

POPIS :

JEDNÁ SE O NÁVRH PDZ PŘI OPRAVĚ SIL. I/57 KUNÍN, ŠENOV.
ETAPA ŘEŠÍ POKLÁDKU ASFALTU.

ZKRATKY :

- 1) "MVS" - MIMO VOZIDEL STAVBY

POZNÁMKA :

Stávající dopravní značení bylo zakresleno v rozsahu nutném pro návrh.

LEGENDA :

- ÚSEK OPRAVY - POKLÁDKY
- STÁVAJÍCÍ SVISLÉ DOPRAVNÍ ZNAČENÍ
- NAVRŽENÉ SVISLÉ DOPRAVNÍ ZNAČENÍ
- ZRUŠENÉ SVISLÉ DOPRAVNÍ ZNAČENÍ

Zodp. projektant		DAVOZ ZNAČKY a. s.				
Vypracoval	-					
Kreslil	Kamil Kedroň					
Kontrola						
Akce :	I/57 Hladké Životice - Šenov u Nového Jičína					
Příloha :	NÁVRH PDZ - 3. etapa - pokládka		Objednatel : -			
			Datum	Červen, 2022	Číslo	3
			Měřítko	-		
			Archivní číslo	-		