




SITUACE PDZ - FRÉZOVÁNÍ - 1. ČÁST

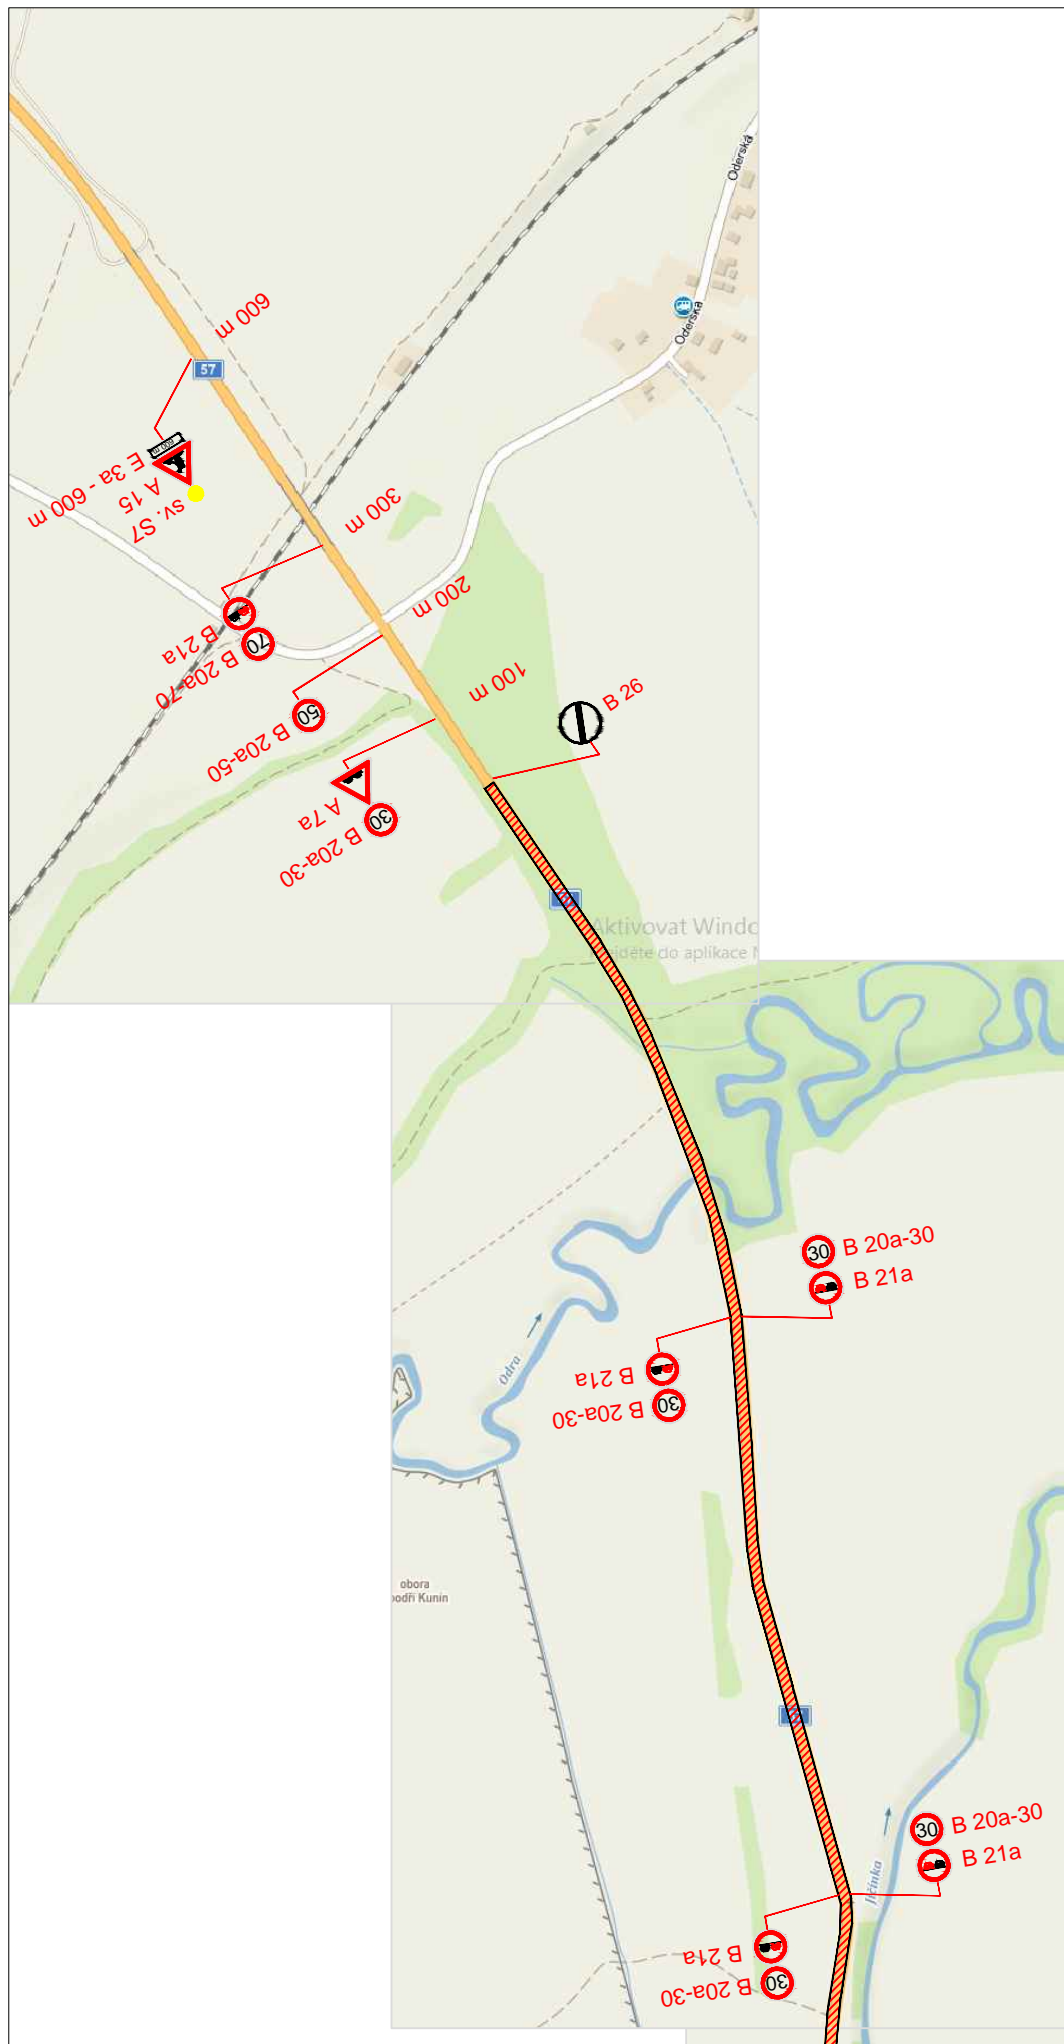



SITUACE PDZ - FRÉZOVÁNÍ - 2. ČÁST

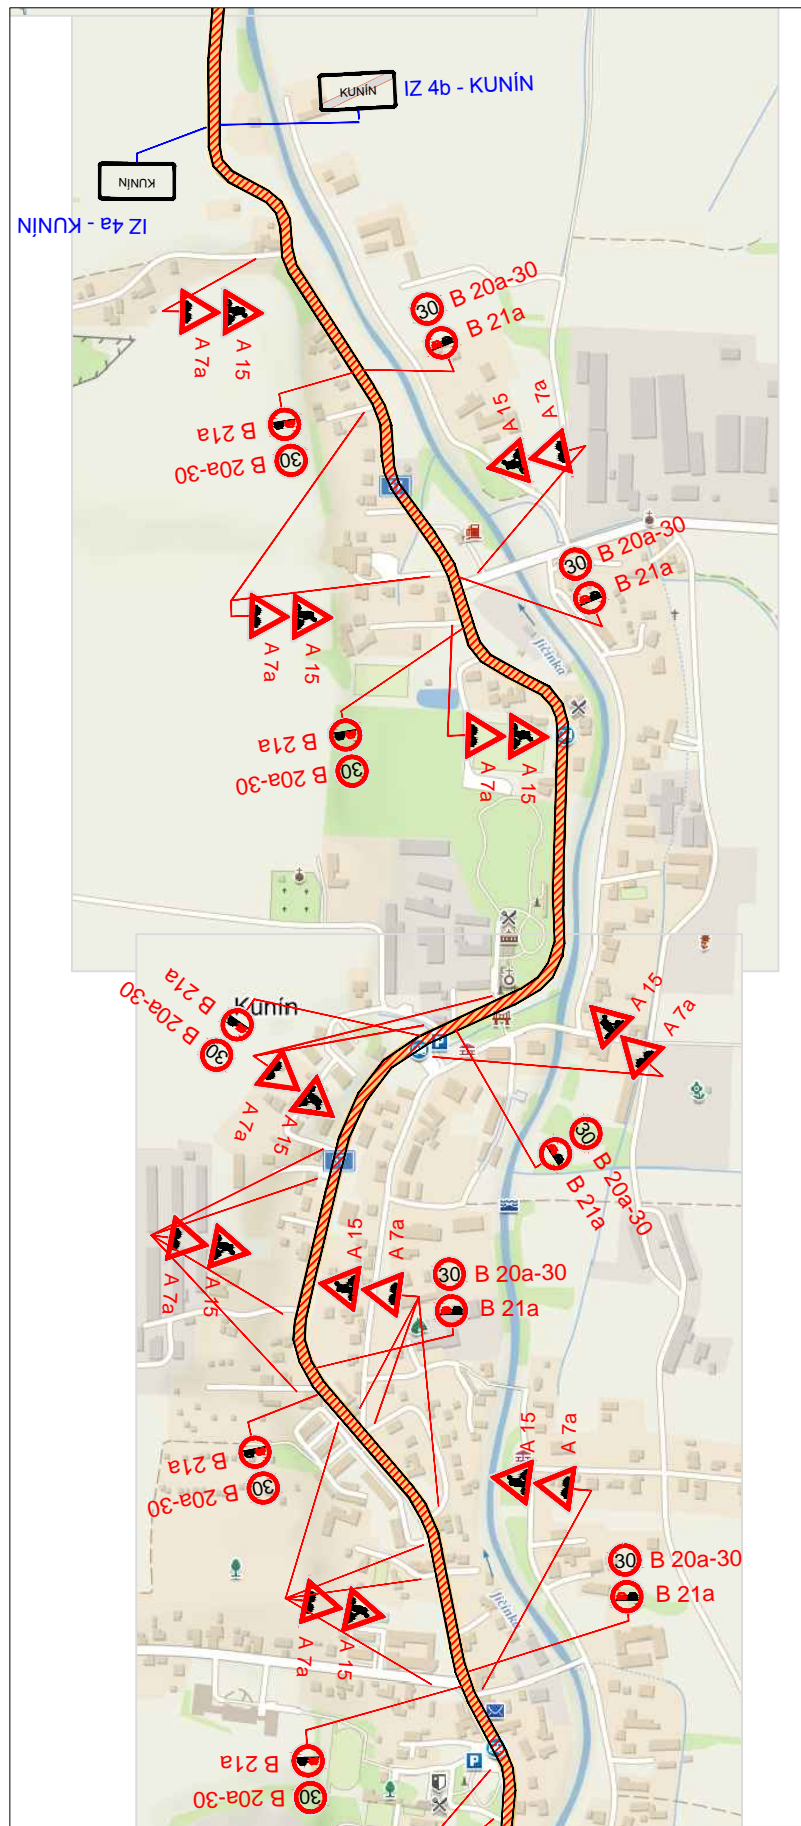

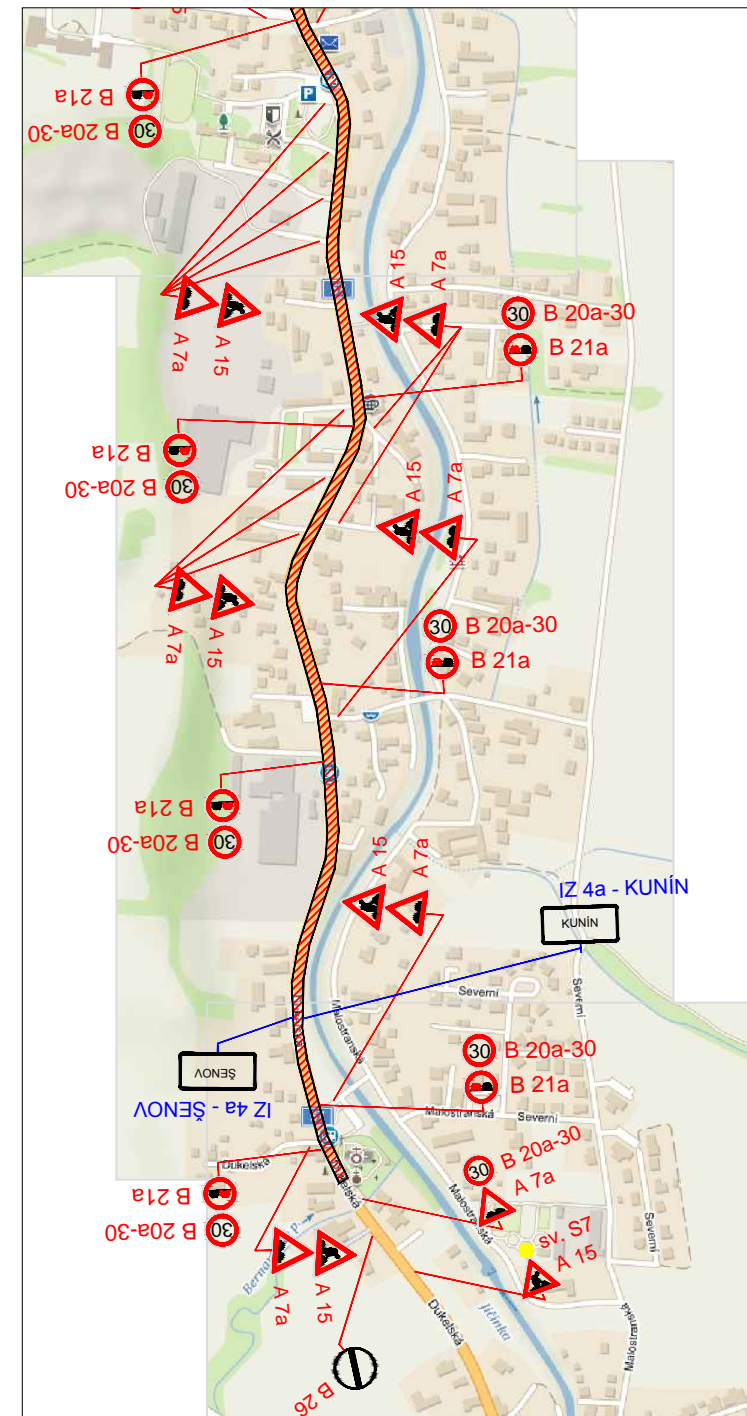SITUACE PDZ - FRÉZOVÁNÍ - 3. ČÁST



- LEGENDA :**
-  ÚSEK OPRAVY - FRÉZOVÁNÍ
 -  NAVRŽENÉ SVISLÉ DOPRAVNÍ ZNAČENÍ

POPIS :
 JEDNÁ SE O NÁVRH PDZ PŘI POSTUPNÉM FRÉZOV. SIL. I/57 KUNÍN, ŠENOV.
 V MÍSTĚ OMEZENÍ BUDE FRÉZA S USMĚRNĚNÍ DOPRAVY OSOBAMI STAVBY

Zodp. projektant		DAVOZ ZNAČKY a. s.		
Vypracoval	-			
Kreslil	Kamil Kedroň	Objednatel : -		
Kontrola				
Akce :	I/57 Hladké Životice - Šenov u Nového Jičína			
Příloha :	NÁVRH PDZ - FRÉZOVÁNÍ			
		Datum	Červen, 2022	Číslo 0
		Měřítko	-	
		Archivní číslo	-	