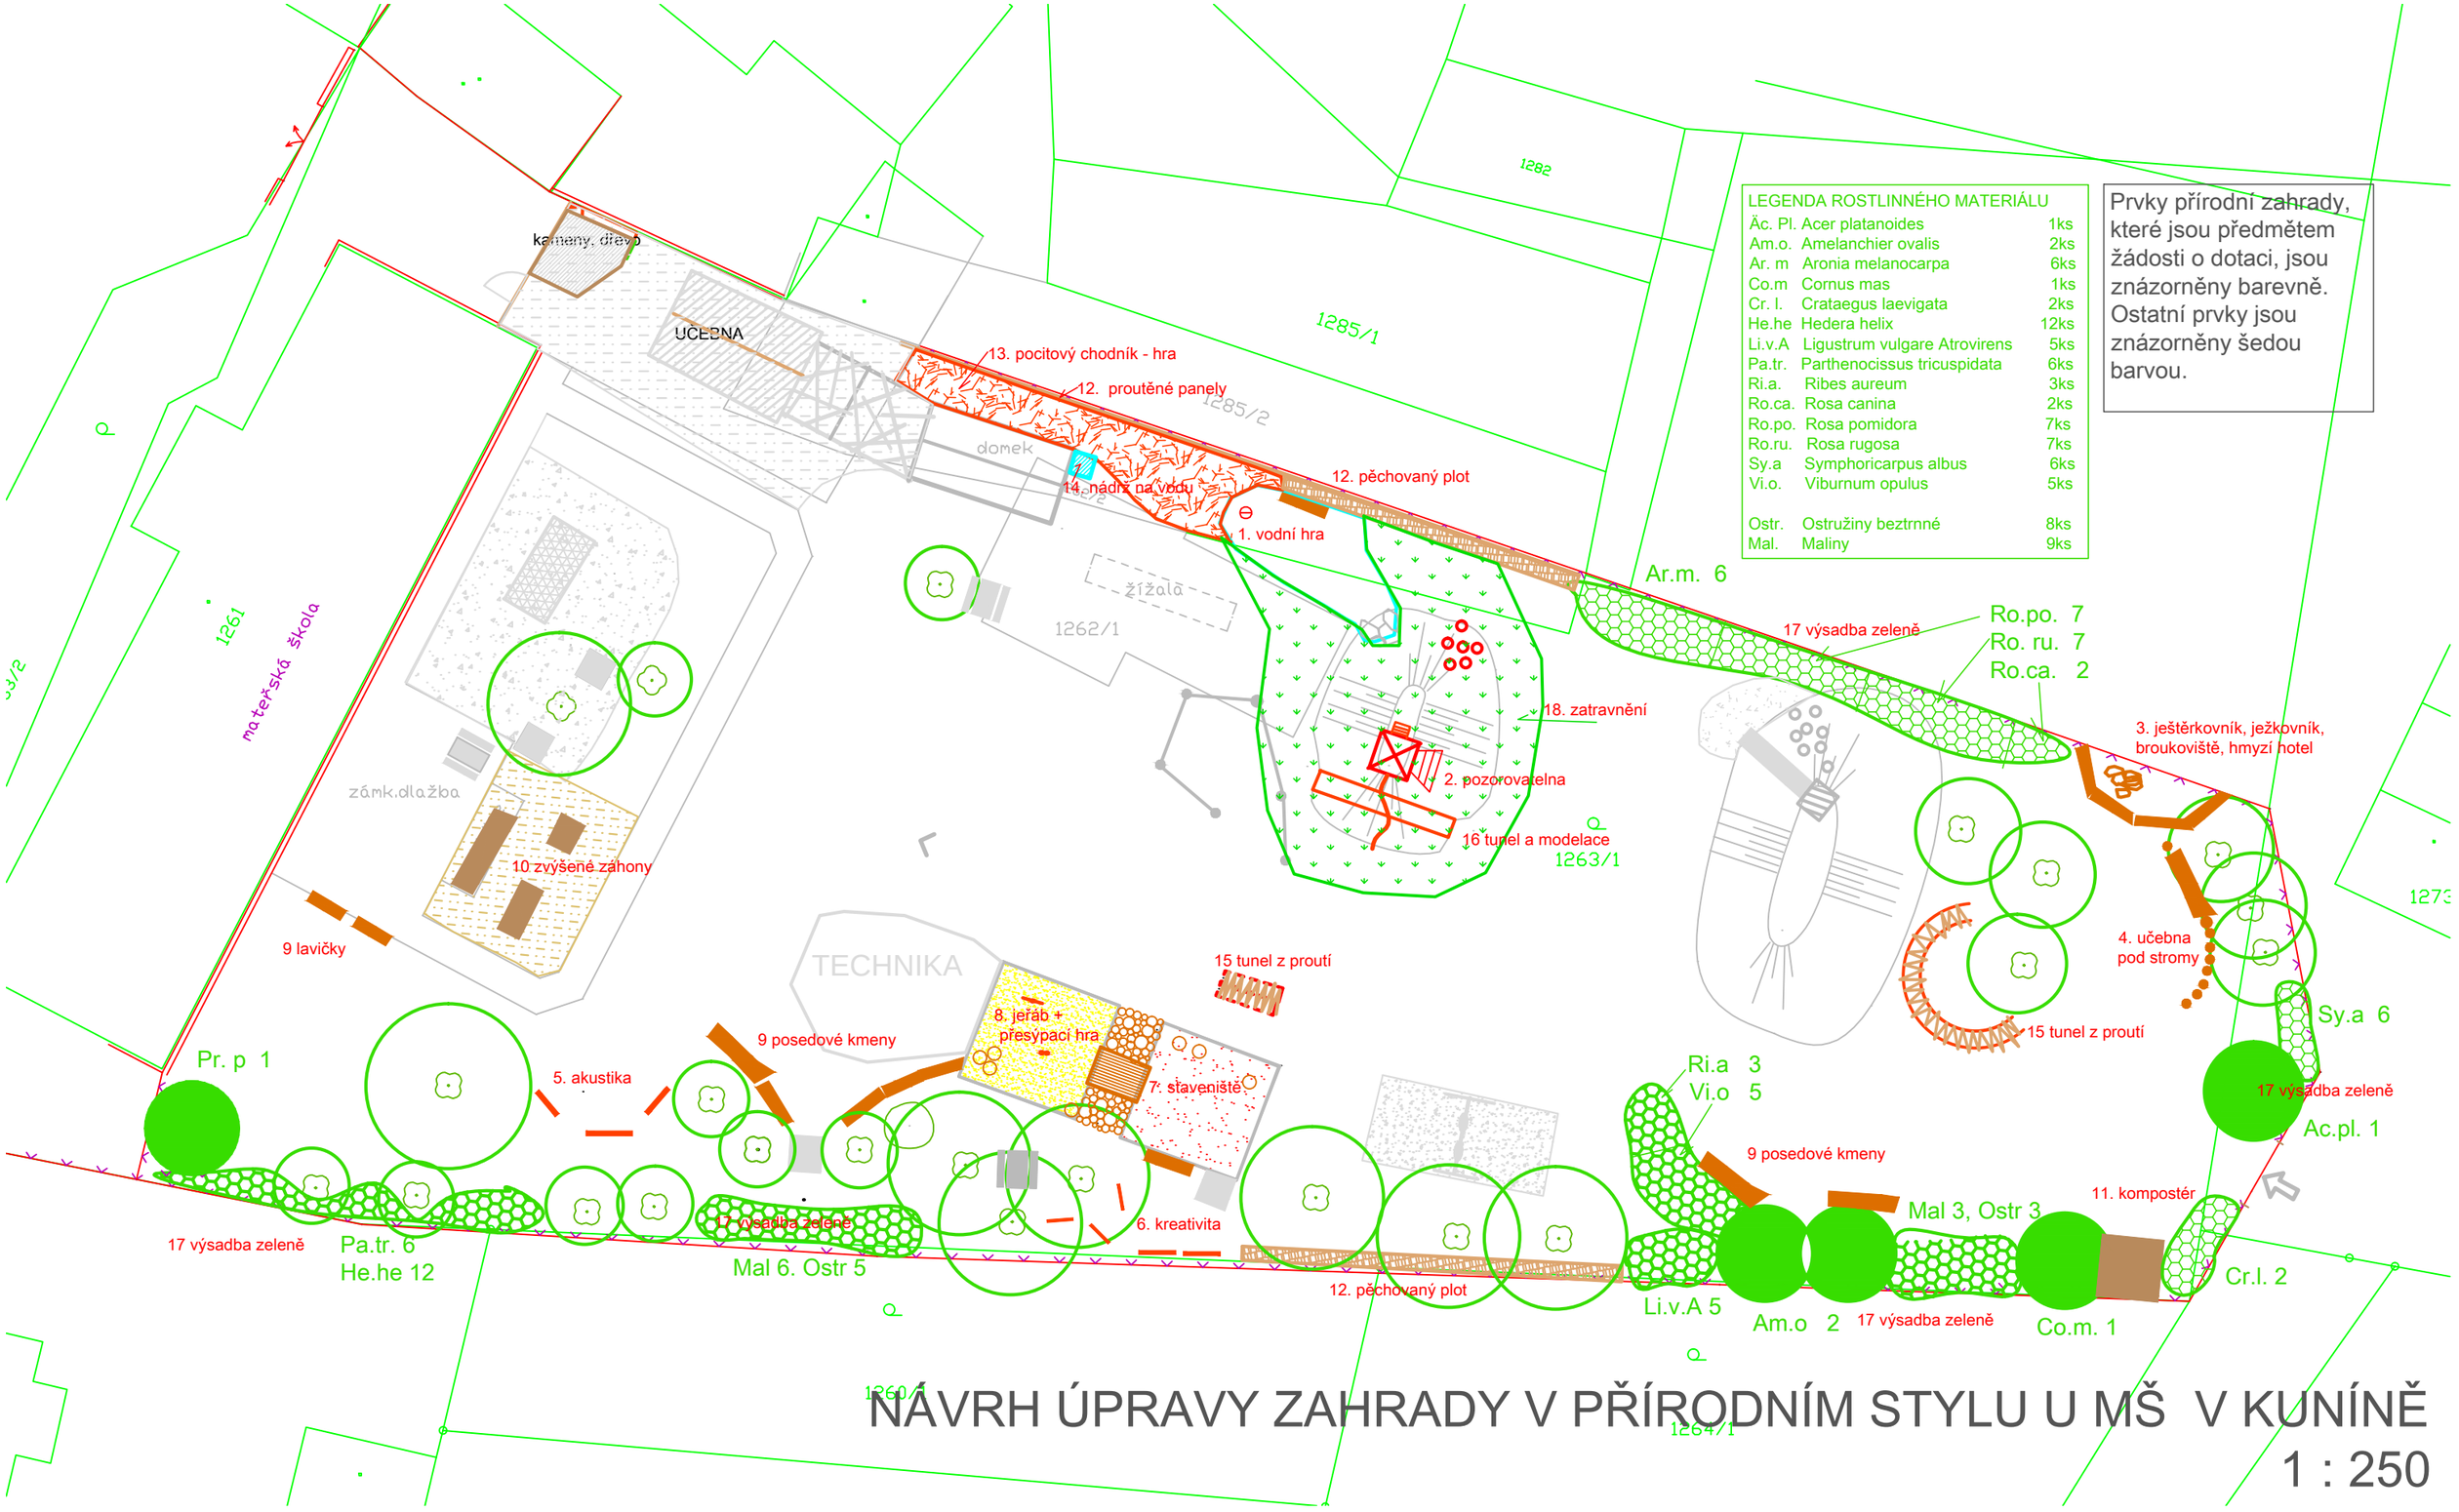

NÁVRH ÚPRAVY ZAHRADY V PŘÍRODNÍM STYLU U MŠ V KUNÍNĚ

1 : 250