


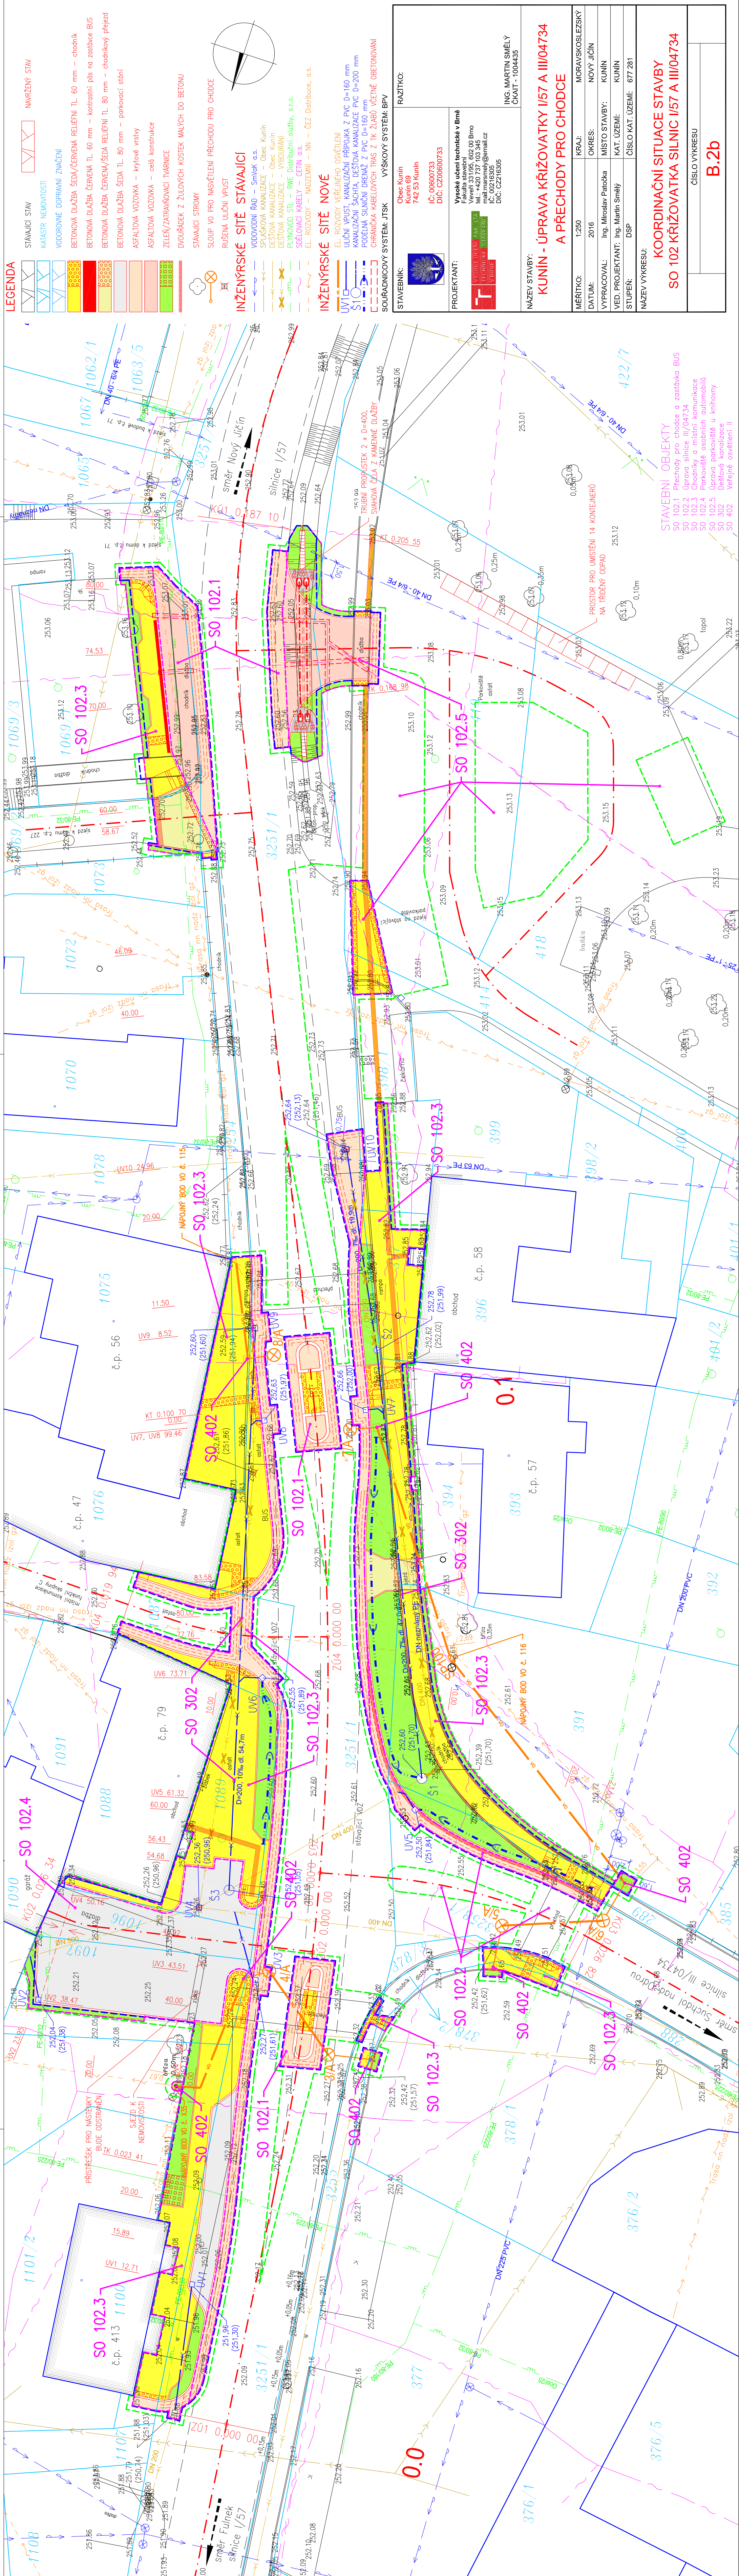

STAVBYNÍK: Obec Kunín Kunín 69 742 53 Kunín	 OBEC KUNÍN OKRES PRAHA TEL: 226 000 733 E-MAIL: info@kunin.cz VÝBĚR	RAZÍTKO: 	ING. MARTIN SMĚLY ČKAIT - 1004435
		IČ: 00600733 DIČ: CZ0600733	
PROJEKTANT:	Vysoké učení technické v Brně Fakulta stavební Veveří 331/95, 602 00 Brno tel.: +420 737 103 345 e-mail: ius@vutbr.cz IČ: 00216305 DIČ: CZ216305		
ŽÁVEZ STAVBY: KUNÍN - ÚPRAVA KŘÍŽOVATKY I/57 A III/I04734 A PŘECHODEM PRO CHODCE			
MÉRÍTKO:	1:250	KRAJ:	MORAVSKOSLEZSKÝ
DATUM:	2016	OKRES:	NOVÝ Jičín
VYPRACOVAL:	Ing. Miroslav Patocka	MÍSTO STAVBY:	KUNÍN
PŮB. PROJEKTANT:	Ing. Martin Smělý	KÁT. ÚZEMÍ:	KUNÍN
UPEDEN:	DSP	ČÍSLO KAT. ÚZEMÍ:	677 281
ŽÁVEZ VÝKRESU: KOORDINAČNÍ SITUACE STAVBY SO 102 KŘÍŽOVATKA SILNIC I/57 A III/I04734		ČÍSLO VÝKRESU B.2b	