


k. ú. Bernartice nad Odrou

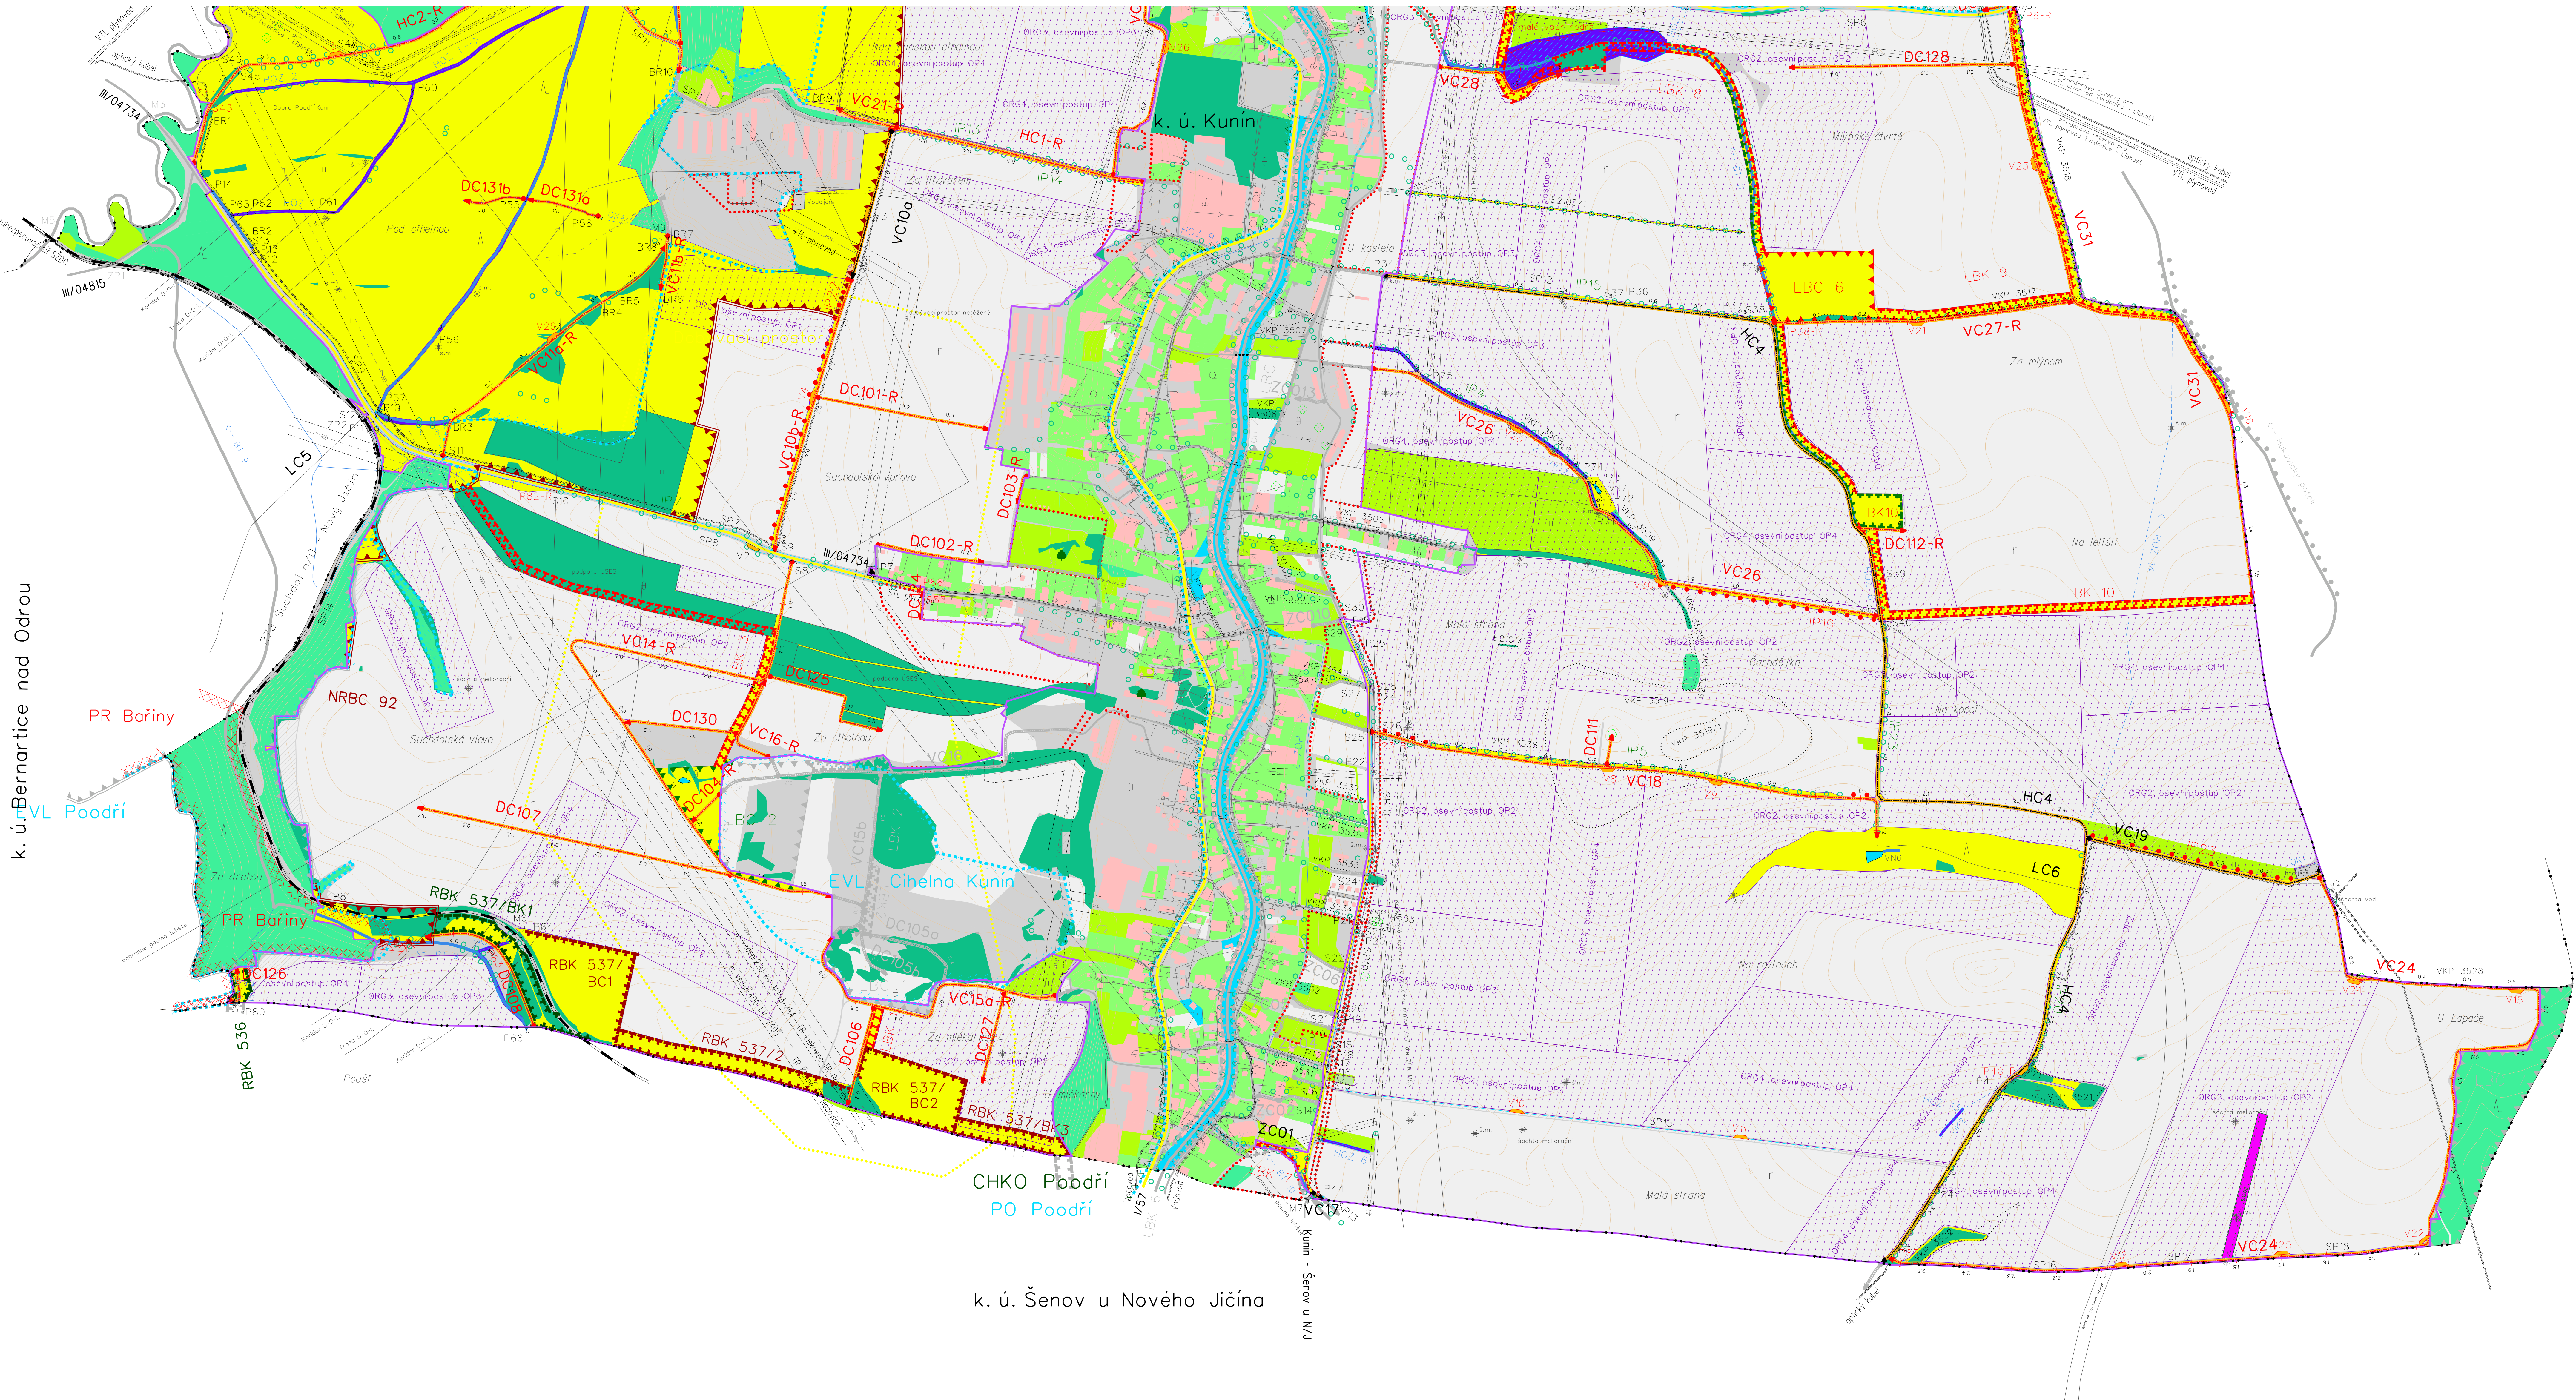

OPATŘENÍ K ZPRÍSTUPNĚNÍ POZEMKŮ:

HC/VC/DC	HC-R/VC-R/DC-R		
stav	návrh	stav	návrh
HC3	VC31	SP1	V6
SP1	V6	S6	M4
V6	S6	M4	P3
S6	M4	P3	
M4	P3		
P3			

OPATŘENÍ K OCHRANĚ ZPF:

stav	návrh		
ORG2	ORG2	ORG2	ORG2
ORG2	ORG2	ORG2	ORG2
ORG2	ORG2	ORG2	ORG2
ORG2	ORG2	ORG2	ORG2

VODOHOSPODÁŘSKÁ OPATŘENÍ:

stav	návrh		
V10	V10	V10	V10
V10	V10	V10	V10
V10	V10	V10	V10
V10	V10	V10	V10

Výkresový systém: S-JTSK, Výškový systém: Bn		Výkresový systém: S-JTSK, Výškový systém: Bn	
Výkresovatel:	Ing. Věroslav Vlachovský, Ing. Josef Burdík	Výkresovatel:	Ing. Věroslav Vlachovský, Ing. Josef Burdík
Zodpovědný projektant:	Pařík Michala	Zodpovědný projektant:	Pařík Michala
Jednotlivci:	Ing. Lenka Sedláčková	Jednotlivci:	Ing. Lenka Sedláčková
Kat. území:	Kuřim	Obec:	Kuřim
Investor:	STATNÍ POZEMKOVÝ ÚŘAD - KPO pro Moravskoslezský kraj, Pobočka Nový Jičín	Datum:	06/2022
Alce:	Komplexní pozemková úprava v k. ú. Kunin	Stupeň:	KOPU
Příloha:	7. Plán společných zařízení 7.1.2. Grafické přílohy 7.1.2.5.b. G5 - Hlavní výkres - část B Aktualizace po návrhu nového uspořádání pozemků	Číslo zakázky:	1003-2016-071101
		Měřítko:	1:5 000
		Číslo soupravy:	