


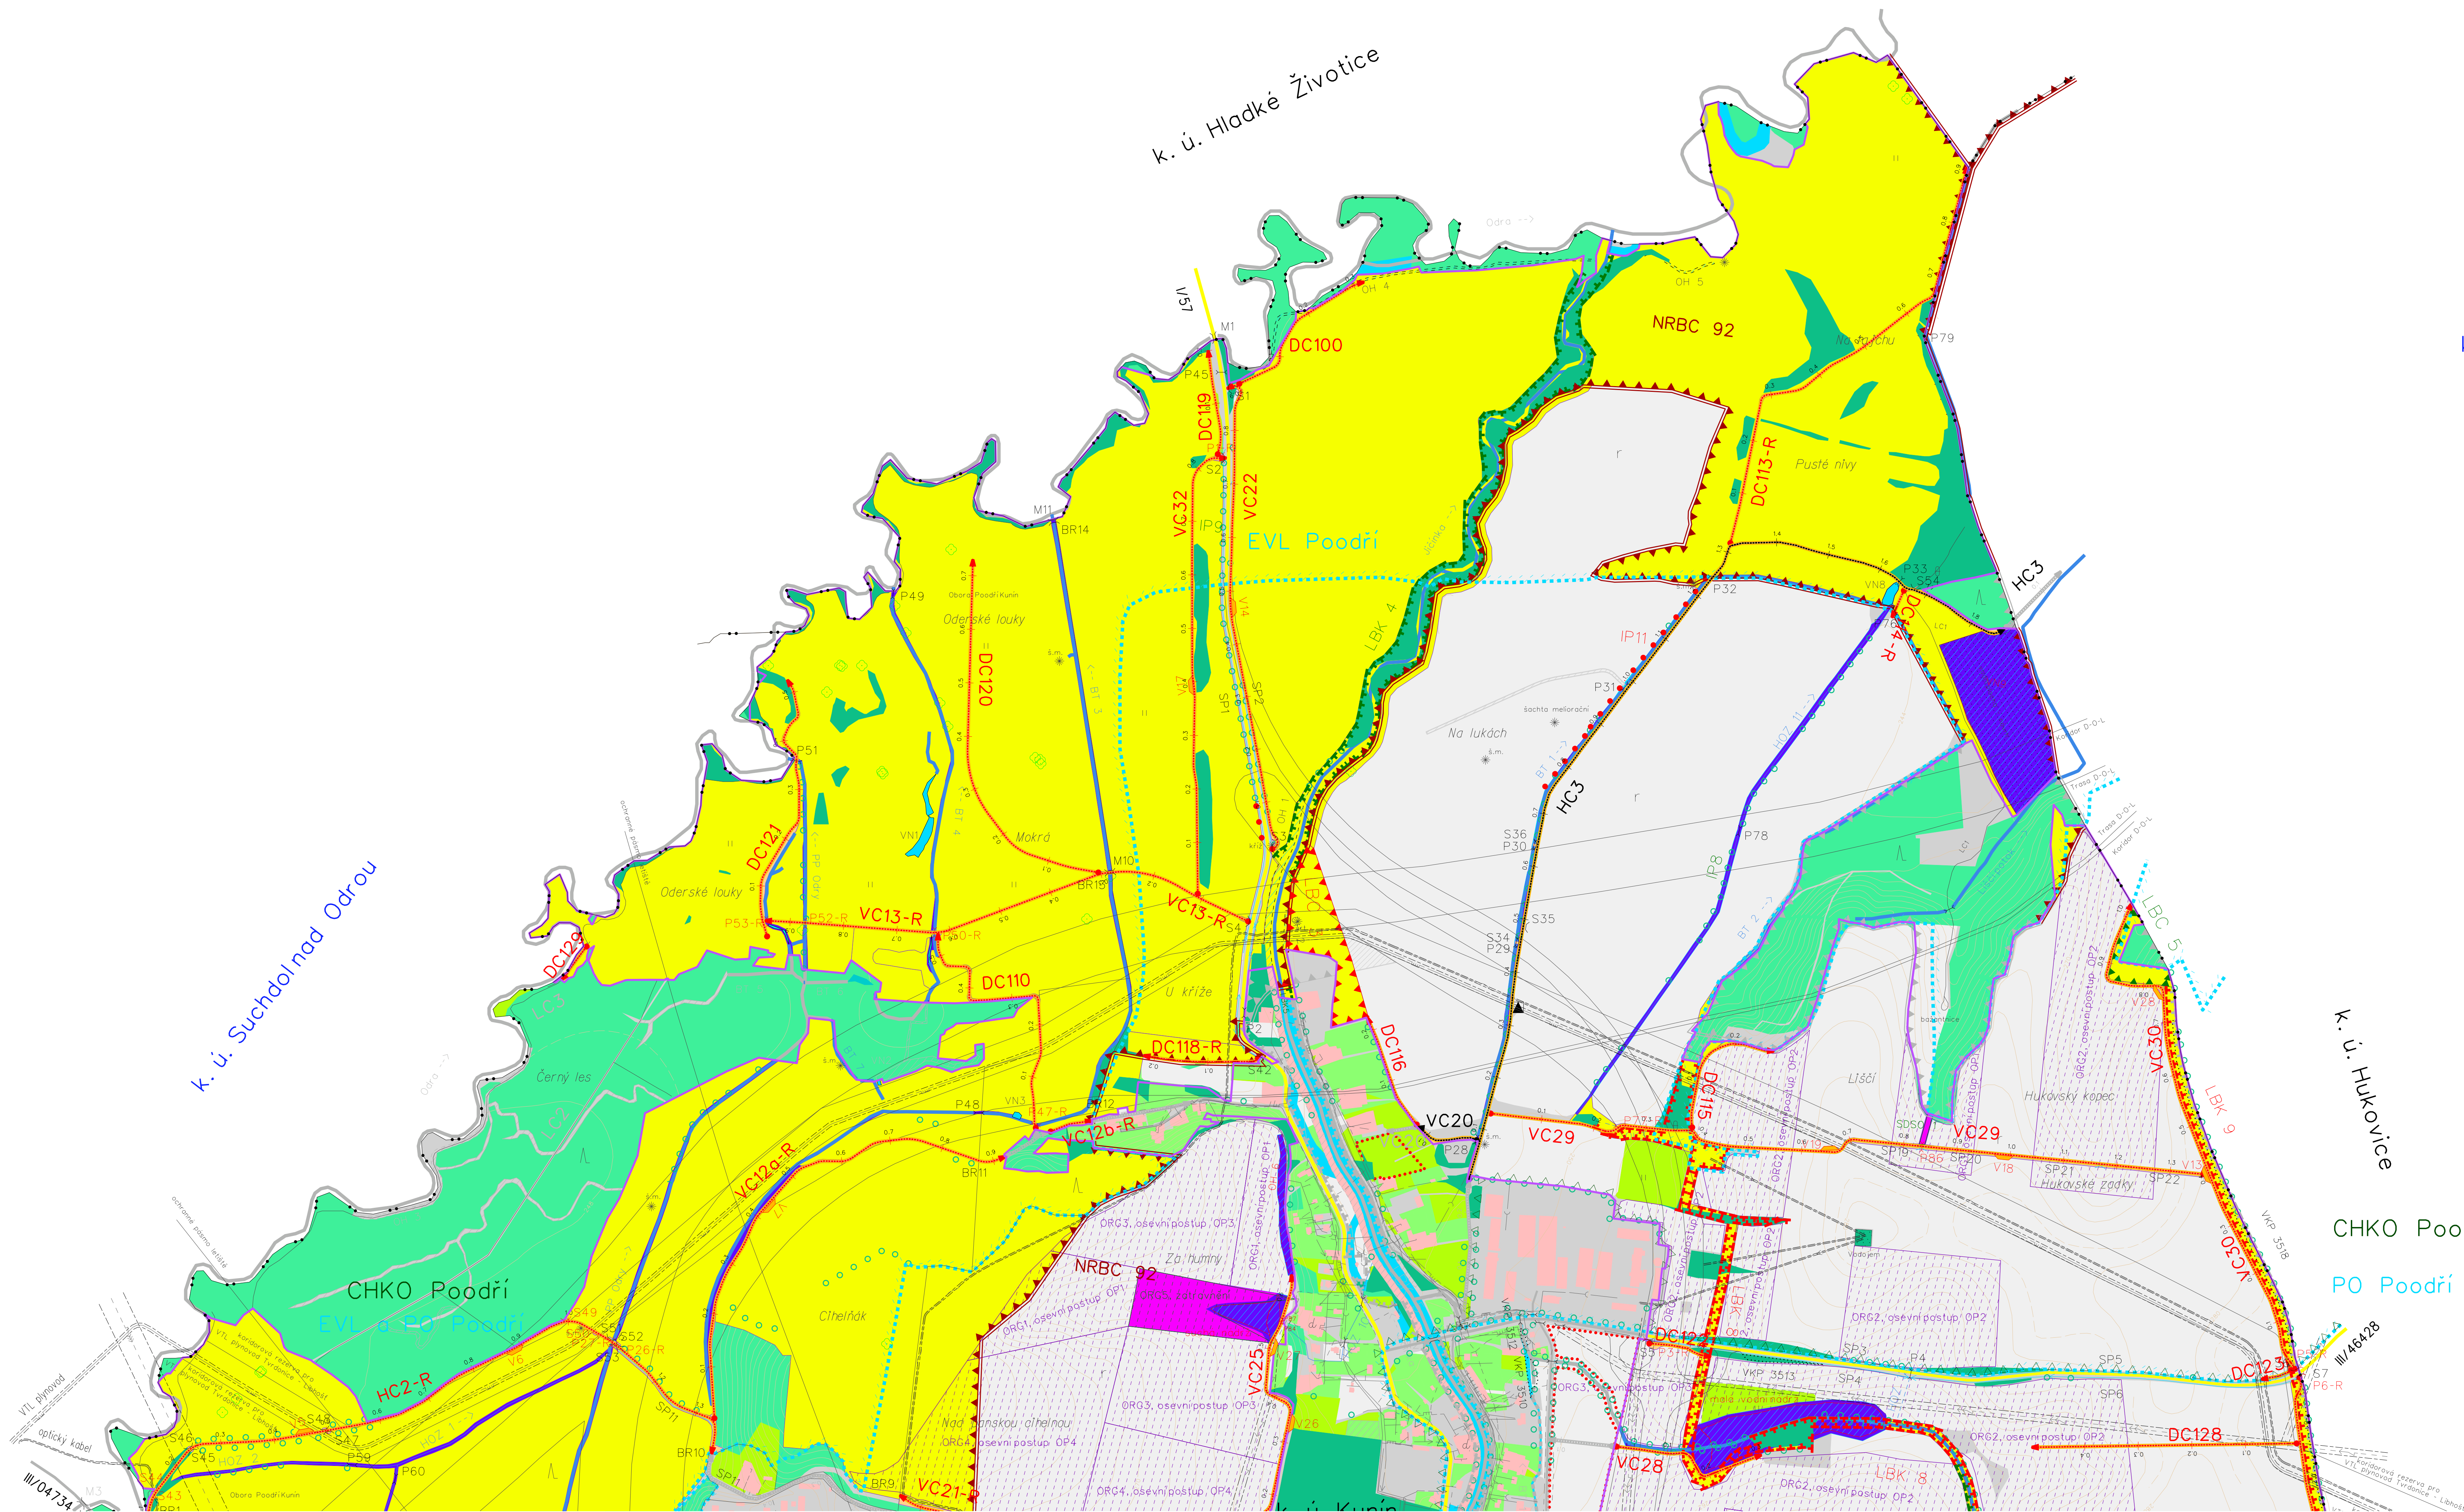

LEGENDA G5 - HLAVNÍ VÝKRES:

ZÁKLADNÍ ÚDAJE:

- Obvod KaPÚ
- Zastavěné plochy
- Limity území (ÚP) s popisem
- Hranice kat. území
- Název kat. území
- Název kat. území ukončenou KaPÚ

DRUHY POZEMKŮ:

skutečný stav	navrhovaný stav	popis
Ø	Ø	ostatní plocha
r	r	orná
Q	Q	zahrada
tr	tr	trvalý travní porost
les	les	les
vod	vod	vodní plocha
z	z	zastavěná plocha a nádvoří

INŽENÝRSKÉ SÍTĚ:

—>—	kanalizace
—>—	vodovod
—>—	plynovod VTL
—>—	elektro VN nadt.
—>—	elektro VN nadt.
—>—	elektro MN nadt.
—>—	sítěvací MTS / OTS podz.
—>—	ochranná pásma sítí

OPATŘENÍ OCHRANĚ A TVORBĚ ŽIVOTNÍHO PROSTŘEDÍ:

stav	návrh	popis
LBC2	NRBC92	Náše regionální biocentrum
RBK536	LBC6	Lokální biocentrum
LBK4	RBK537	Regionální biokoridor
LBK4	LBK8	Lokální biokoridor
LBK4	LBK8	Interakční prvek liniový - stromoradi
LBK4	LBK8	Krajinná zeleň - plošná
LBK4	LBK8	Krajinná zeleň - liniová
LBK4	LBK8	Soliterní strom
LBK4	LBK8	Hranice CHKO, MÚ, popis
LBK4	LBK8	Lokality NATURA 2000, popis
LBK4	LBK8	Maloplošné zvláště chráněné území
LBK4	LBK8	VKP - výz. kraj. prvek registrovaný, popis
LBK4	LBK8	Památný strom

VýkresopřipravenIng. Věroslav Vlachovský, Ing. Josef Bureš		 ORIS s.r.o. s.ú.s. z.ú.s. Městská 280/44, tel. 737 248 374 737 248 374 737 248 374	
Zpracov. projektantPav Machala			
JednotlivciIng. Lenka Sedláčková			
Kat. územíKunín	ObecKunín		KrajMoravskoslezský
Investor	STÁTNÍ POZEMKOVÝ ÚŘAD - KÚÚ pro Moravskoslezský kraj, Pobočka Nový Jičín		Datum06.02.2022
Alce	Komplexní pozemková úprava v k. ú. Kunín		StupeňKaPÚ
			Číslo zakázky1303-2016-01101
7. Plán společných zařízení			
7.1. Základní část			
7.1.2. Grafické přílohy			
7.1.2.5.b. G5 - Hlavní výkres - část A			
Aktualizace po návrhu nového uspořádání pozemků			
Měřítko		Číslo úpravy	
1:5000			